

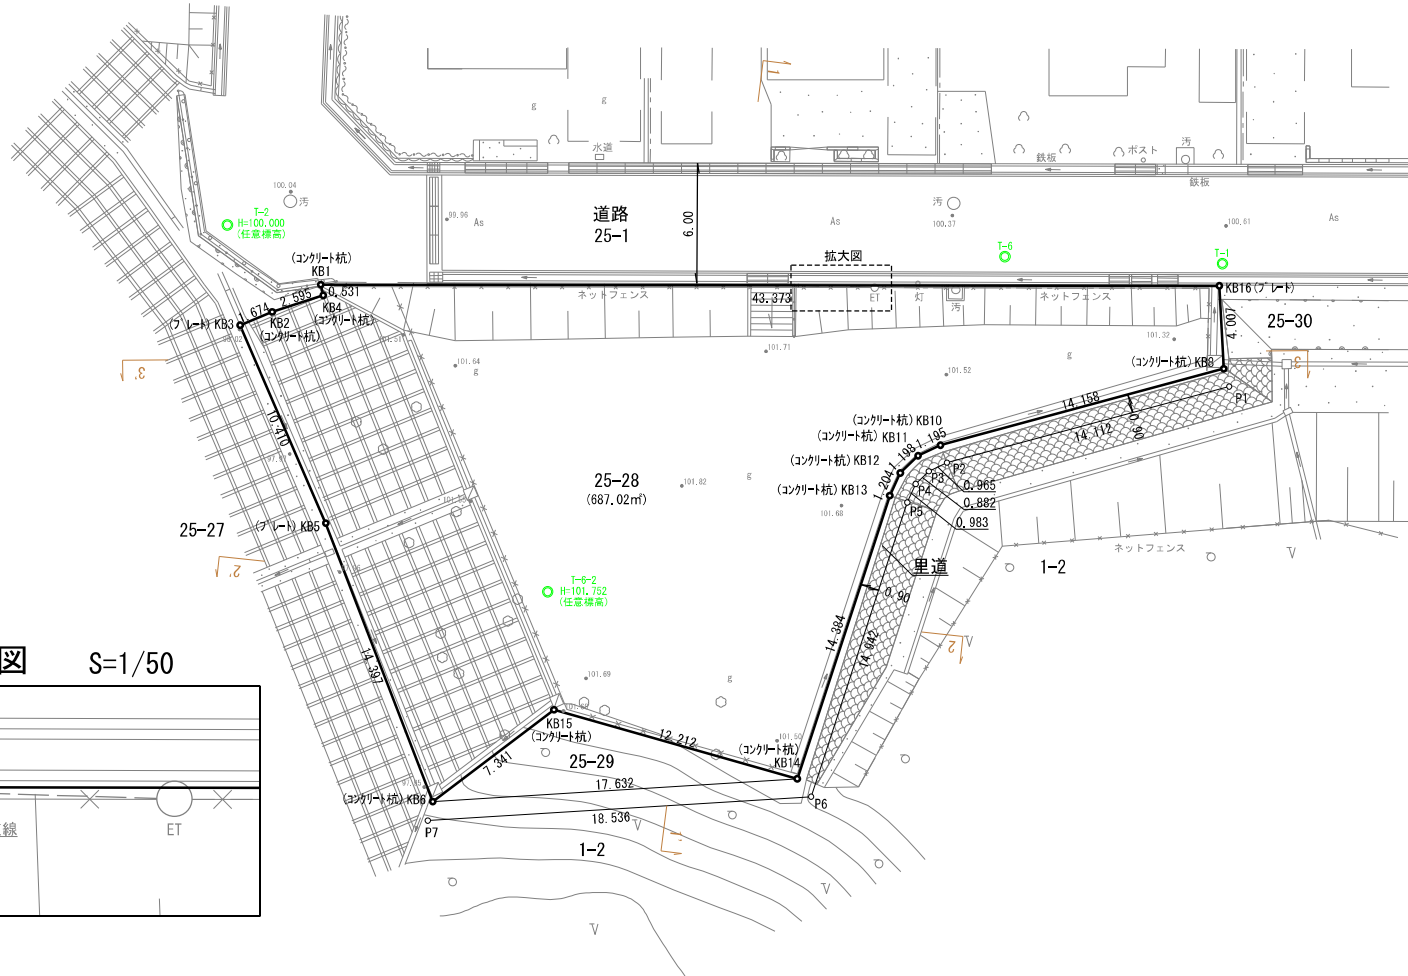


神戸市北区大池見山台25-28

現況平面図

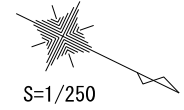

拡大図 S=1/50

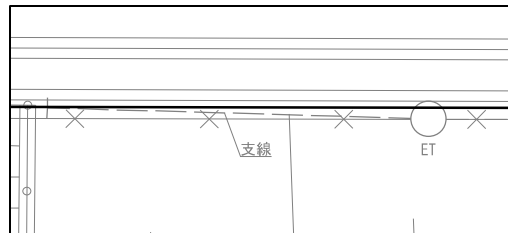

※任意標高による

作成年月日 平成24年6月28日
作成者