

公用


登記年月日：平成24年7月19日

これは図面に記録されている内容を証明した書面である。
(神戸地方裁判所明石支部管轄)
令和7年7月15日
神戸地方裁判所

登記官

筆界標種凡例 (点番号記号)

*B : 金属板
*C : コンクリート杭
*K : 刻みベンチ
*P : 金属プレート
*R : 樹脂杭
*X : 筆界標なし

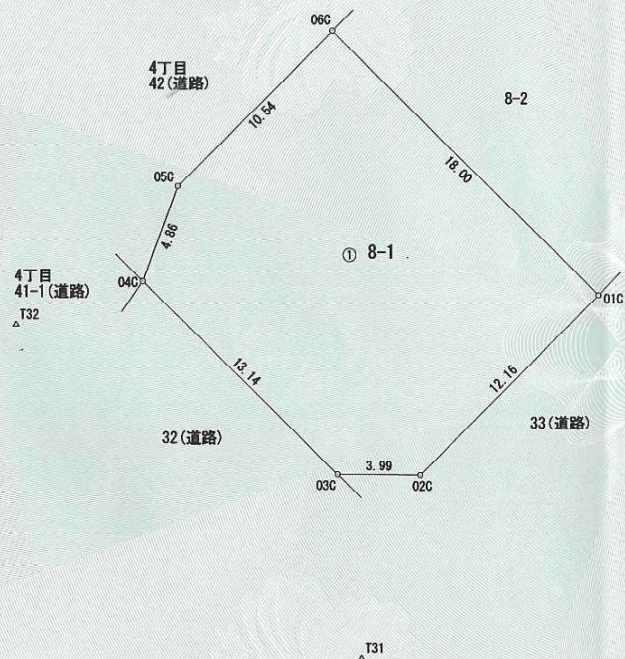

地番

8-1

地積測量図

土地の所在

神戸市西区月が丘二丁目

求積表

地番	① 8-1				
NO	X _n	Y _n	Y _{n+1} -Y _{n-1}	X _n ・(Y _{n+1} -Y _{n-1})	
01C	-137383.112	65932.016	4.130	-567392.252560	
02C	-137391.708	65923.415	-12.600	1731135.520800	
03C	-137391.660	65919.416	-13.302	1827583.861320	
04C	-137382.375	65910.113	-7.592	1043006.991000	
05C	-137377.821	65911.824	9.172	-1260029.374212	
06C	-137370.375	65919.285	20.192	-2773782.612000	
合計				522.134348	
合計面積				261.0671740	
地積				261.06	m ²

器械点座標 (金属板)

(世界測地系)

点名	X座標	Y座標
T31	-137400.529	65920.524
T32	-137384.437	65903.990

三角点等与点の表示

(世界測地系)

点名	X座標	Y座標	備考
1A671	-137428.922	65953.362	街区補助点
1A655	-137363.217	66017.548	街区補助点

【2012年5月21日測量 公共座標V系】

作成者

縮尺

1/250

申請人

神戸市長 矢田 立郎