

公用

登記年月日：平成6年9月9日

これは図面に記録されている内容を証明した書面である。
(神戸地方方法務局明石支局管轄)
令和7年7月15日 神戸地方方法務局

登記官


地 番 8-3 205-333

地 積 測 量 図 (50/227)

土地の所在 神戸市西区月が丘二丁目

座 標 求 積 表						
地 番	NO	標 識	X	Y	辺 長	
8-3	8-8	(C)	-137692.588	66188.415	17.959	
205-333	8-9	(C)	-137703.049	66177.949	14.798	
	8-1	(C)	-137715.780	66190.636	17.973	
	8-2	(C)	-137705.275	66201.126	14.846	
			倍面積	532.577038		
			面 積	266.2885190	m ² 地積	266.28 m ²

C:コンクリート杭

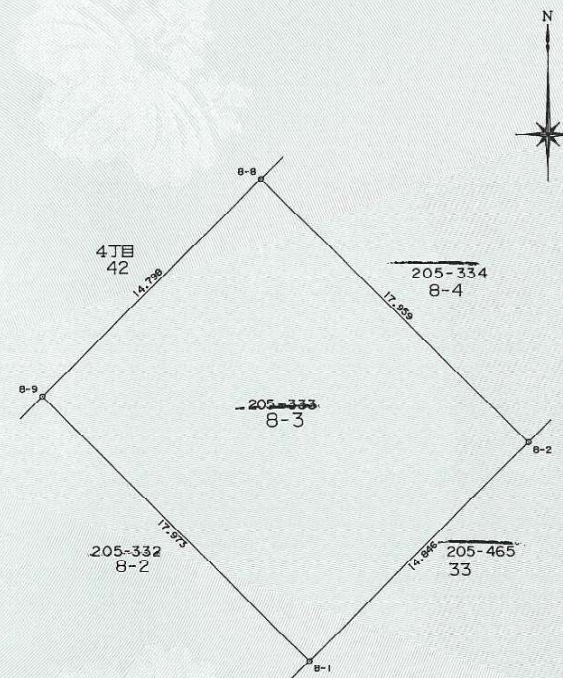

境界番号	引 照 点	距 離	角 度
	T.356		
	T.357	97.040	223-29-20
8-1	T.356	61.322	1-34-35
	T.357	35.780	357-17-51
8-8	T.356	49.871	22-43-03
	T.357	54.551	339-19-32

作 製 者

神戸市開発局経営管理課

事務職員 河 合 重 和



(平成 6 年 6 月 2 日 作製)

申 請 人

神戸市長 笹 山 幸 俊

縮尺

1/250

417501