

公用

登記年月日：平成6年9月9日

これは図面に記録されている内容を証明した書面である。
(神戸地方支務局明石支局管轄)
令和7年7月15日 神戸地方支務局

登記官


地番 10-2 205-342

地積測量図 (59/27)

土地の所在 神戸市西区月が丘二丁目

座標求積表						
地番	NO	標識	X	Y	辺長	
10-2	10-7	(C)	-137662.971	66254.268	16.353	
205-342	10-8	(C)	-137664.190	66253.042	1.729	
	10-9	(C)	-137663.031	66251.864	1.653	
	10-10	(C)	-137671.911	66242.970	12.560	
	10-14	(C)	-137675.885	66242.992	3.974	
	10-13	(C)	-137686.638	66253.771	15.225	
	10-12	(C)	-137674.528	66265.838	17.096	
倍面積			603.073749			
面積			301.5368745 m ²		地積 301.53 m ²	

C:コンクリート杭

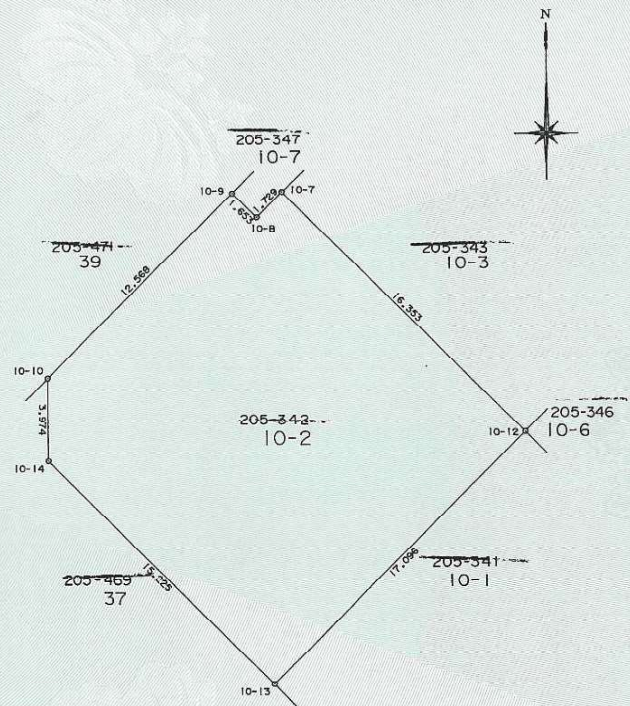

境界番号	引照点	距離	角度
	T.355	55.004	232-31-17
	T.356		
10-10	T.355	47.845	354-01-00
	T.356	8.940	33-54-24
10-12	T.355	37.455	325-56-14
	T.356	31.858	41-11-10

作製者 神戸市開発局経営管理課
事務職員 河合重和

(平成6年6月24日作製)

申請人 神戸市長 笹山幸俊

縮尺 1/250

417510