

公用

登記年月日：平成6年9月9日


これは図面に記録されている内容を証明した書面である。
(神戸地方方法局明石支局管轄)
令和7年7月15日 神戸地方方法局

登記官

地番	14-6 205-374	地積測量図	(9/227)
土地の所在	神戸市西区月が丘二丁目		

座標求積表						
地番	NO	標識	X	Y	辺長	
14-6	K93	(C)	-137523.514	66337.320	18.251	
-6	K94	(C)	-137528.099	66335.361	4.986	
	K95	(C)	-137532.624	66333.272	4.984	
205-374	14-13	(C)	-137536.152	66331.524	3.937	
	14-41	(C)	-137544.136	66345.666	16.240	
	14-1	(C)	-137544.874	66347.522	1.997	
	14-2	(C)	-137541.567	66349.159	3.690	
	14-3	(C)	-137538.729	66350.527	3.151	
	14-4	(C)	-137535.898	66351.846	3.123	
	14-5	(P)	-137533.165	66353.060	2.990	
	14-6	(C)	-137530.460	66354.198	2.935	
倍面積			547.511212			
面積			273.7556060		m ² 地積	273.75 m ²

C:コンクリート杭
P:プレート

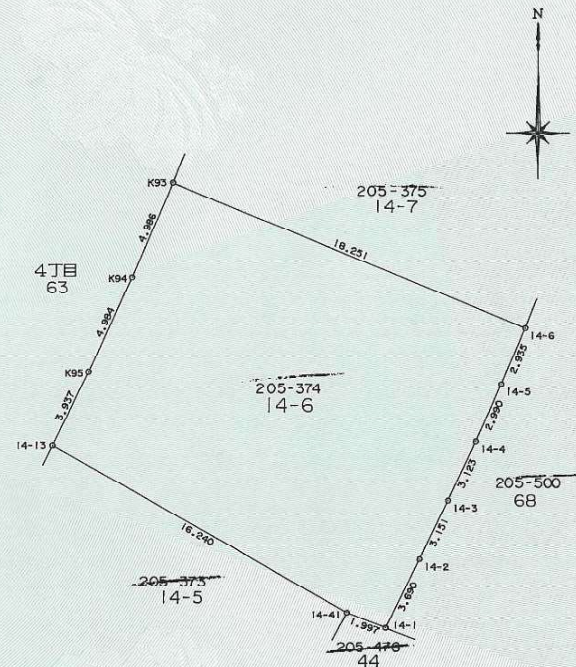

境界番号	参照点	距離	角度
	T.352	46.700	204-15-36
	T.353		
14-41	T.352	31.582	8-23-27
	T.353	16.129	343-23-49
K93	T.352	26.077	52-30-28
	T.353	37.128	326-07-54

作製者 神戸市開発局経営管理課
事務職員 河合 重和 (平成6年6月24日作製)

申請人 神戸市長 笹山 幸俊

縮尺 1/250

417542