

公用

登記年月日：平成3年12月2日

これは図面に記録されている内容を証明した書面である。
(神戸地方法務局明石支局管轄)
令和7年7月15日
神戸地方法務局


登記官

地番	7-4	729-69	地積測量図(12/98)
土地の所在	神戸市西区月が丘三丁目		

座標求積表					
地番	NO	標識	X	Y	辺長
7-4	7-49	(C)	-137270.727	66306.172	16.249
	7-50	(C)	-137280.876	66317.142	14.945
729-69	7-21	(C)	-137270.113	66328.434	15.600
	7-20	(C)	-137266.144	66324.850	5.348
	7-19	(C)	-137264.226	66323.045	2.634
	7-18	(C)	-137262.351	66321.170	2.652
	7-17	(C)	-137261.847	66320.643	0.729
	7-16	(C)	-137260.519	66319.198	1.963
	7-15	(C)	-137259.340	66317.857	1.786
7-13	7-14	(C)	-137258.269	66316.593	1.657
	7-13	(P)	-137257.874	66316.114	0.621
倍面積			521.214335		
面積			260.6071675 m ²		地積 260.60 m ²

*使用機種名 JEC GEO STATION システム

凡例	
種	類
C	コンクリート杭
B	鉄
P	プレート
N	ベンキ
W	木杭

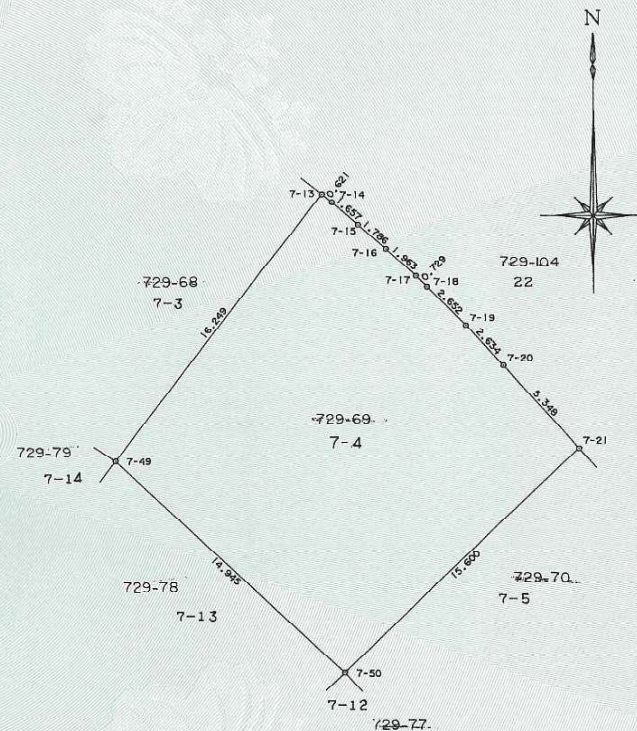

引照点	境界点	方向角	距離
T224	7-13	4-51-10	40.191
	7-21	29-28-47	31.944

作製者	神戸市開発局経営管理課
事務職員	堀合重和 (平成 3 年 12 月 2 日作製)

申請人	神戸市長 笹山幸俊
縮尺	1/250

417812