

公用

登記年月日：平成5年3月16日

これは図面に記録されている内容を証明した書面である。
(神戸地方法務局明石支局管轄)
令和7年7月15日
神戸地方法務局


登記官

地番	205-347 11-4	土地積測在量図	123/50
土地の所在	神戸市西区月が丘三丁目		

座標求積表					
地番	NO	標識	X	Y	辺長
205-347 11-4	11-54	(C)	-137294.427	66427.264	15.237
	11-53	()	-137306.257	66434.770	14.010
	11-87	(C)	-137298.034	66447.704	15.327
	11-88	()	-137294.213	66445.352	4.487
	11-89	(P)	-137292.054	66443.988	2.554
	11-90	(P)	-137289.610	66442.388	2.921
	11-91	(P)	-137287.544	66441.017	2.480
	11-92	(C)	-137285.472	66439.592	2.515
	倍面積		444.517560		
		面積	222.2587800	㎡	地積 222.25 ㎡

凡例

種類
C コンクリート杭
B 鉄
P プレート
N ベンキ
W 木杭

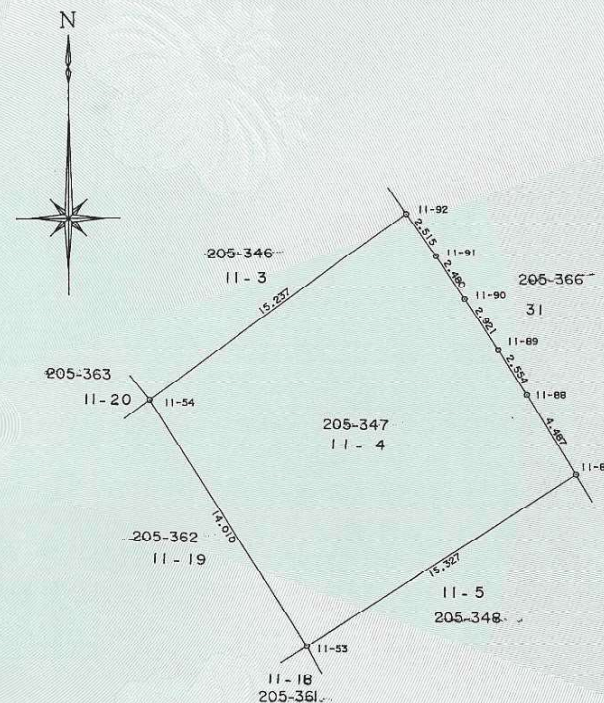

〓照点	境界点	方向角	273-54-12
T.214	11-54	距離	30.894
	境界点	方向角	261-45-26
	11-87	距離	10.490

作製者	神戸市開発局経営管理課
	事務職員 河合 重和
	(平成5年3月8日作製)

申請人

神戸市長 笹山 幸俊

縮尺

1/250

417881