

これは図面に記録されている内容を証明した書面である。
(神戸地方方法務局明石支局管轄)
令和7年7月15日
神戸地方方法務局

登記官

座標求積表

地番	NO	標識	X	Y	辺長	測線
1-1	1060	(C)	-137586.586	66172.065		
	1059	(C)	-137595.761	66162.870	12.990	1060- 1059
	1058	(C)	-137606.700	66173.827	15.483	1059- 1058
	1241	(C)	-137597.532	66183.011	12.977	1058- 1241
	1060	(C)	-137586.586	66172.065	15.480	1241- 1060
			倍面積	401.995572	㎡	
			面積	200.9977860	㎡	地積 200.99 ㎡
1-2	1231	(C)	-137575.621	66161.098		
	1230	(C)	-137584.817	66151.919	12.993	1231- 1230
	1059	(C)	-137595.761	66162.870	15.482	1230- 1059
	1060	(C)	-137586.586	66172.065	12.990	1059- 1060
	1231	(C)	-137575.621	66161.098	15.508	1060- 1231
			倍面積	402.605772	㎡	
			面積	201.3028860	㎡	地積 201.30 ㎡
1-3	1232	(C)	-137566.463	66170.274		
	1231	(C)	-137575.621	66161.098	12.964	1232- 1231
	1060	(C)	-137586.586	66172.065	15.508	1231- 1060
	1061	(C)	-137577.403	66181.217	12.965	1060- 1061
	1232	(C)	-137566.463	66170.274	15.474	1061- 1232
			倍面積	401.663075	㎡	
			面積	200.8315375	㎡	地積 200.83 ㎡
1-4	1233	(C)	-137557.280	66179.469		
	1232	(C)	-137566.463	66170.274	12.995	1233- 1232
	1061	(C)	-137577.403	66181.217	15.474	1232- 1061
	1062	(C)	-137568.206	66190.410	13.004	1061- 1062
	1233	(C)	-137557.280	66179.469	15.462	1062- 1233
			倍面積	402.149964	㎡	
			面積	201.0749820	㎡	地積 201.07 ㎡
1-5	1236	(C)	-137558.987	66199.623		
	1235	(C)	-137550.041	66190.683	12.647	1236- 1235
	1234	(C)	-137550.050	66186.675	4.008	1235- 1234
	1233	(C)	-137557.280	66179.469	10.208	1234- 1233
	1062	(C)	-137568.206	66190.410	15.462	1233- 1062
	1236	(C)	-137558.987	66199.623	13.033	1062- 1236
			倍面積	395.476407	㎡	
			面積	197.7382035	㎡	地積 197.73 ㎡
1-6	1239	(C)	-137579.145	66201.397		
	1238	(C)	-137571.931	66208.612	10.203	1239- 1238
	1237	(C)	-137567.904	66208.566	4.027	1238- 1237
	1236	(C)	-137558.987	66199.623	12.629	1237- 1236
	1062	(C)	-137568.206	66190.410	13.033	1236- 1062
	1239	(C)	-137579.145	66201.397	15.504	1062- 1239
			倍面積	395.911045	㎡	
			面積	197.9555225	㎡	地積 197.95 ㎡


地番

1-1~1-8

土地所存図(1/26)

土地の所在

神戸市西区月が丘四丁目

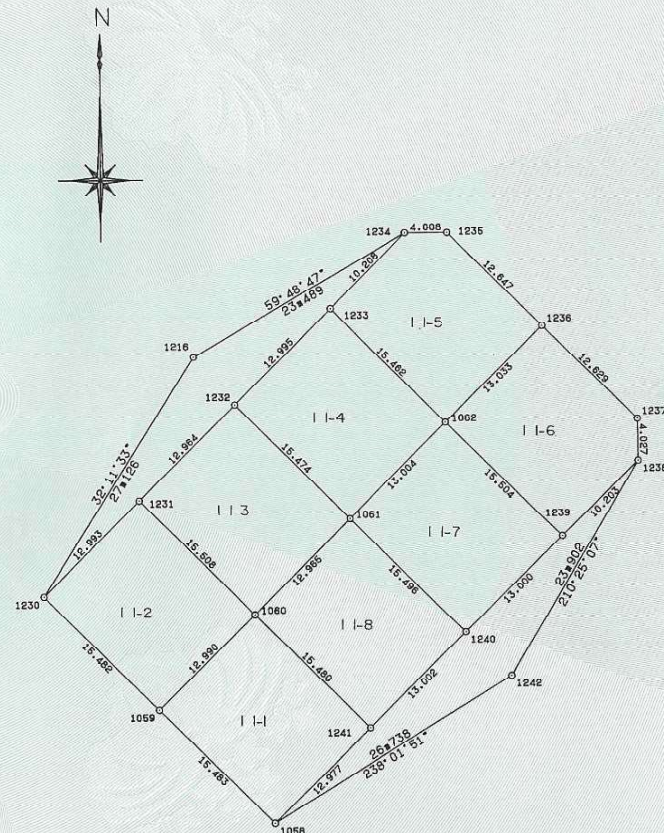

作製者 神戸市事務職員

河合 順和



(平成元年8月1日作製)

申請人

神戸市長 宮崎 辰雄

縮尺

1/500

418029