

公用

登記年月日：平成2年5月28日

これは図面に記録されている内容を証明した書面である。
(神戸地方方法務局明石支局管轄)
令和7年7月15日 神戸地方方法務局

登記官

地番	15-1, 15-2	土地積測量図 (2/56)
土地の所在	神戸市西区月が丘四丁目	


座標求積表

地番	15-1			
No.	標識	X	Y	辺長
15-8	C	-137585.146	66256.227	15.471
15-7	C	-137596.101	66245.264	15.498
15-6	C	-137605.656	66254.803	13.502
15-5	C	-137606.197	66257.103	2.363
15-4	C	-137596.156	66267.096	14.166
倍面積	476.353152		面積	238.1765760
		地積		238.17 m ²

地番	15-2			
No.	標識	X	Y	辺長
15-8	C	-137585.146	66256.227	15.475
15-4	C	-137596.156	66267.096	15.471
15-3	C	-137586.469	66276.771	13.691
15-2	C	-137583.755	66276.692	2.715
15-1	C	-137574.197	66267.163	13.497
倍面積	476.320962		面積	238.1604810
		地積		238.16 m ²

凡例

種類
C コンクリート杭
B
P シート
N バンキ
W 木杭

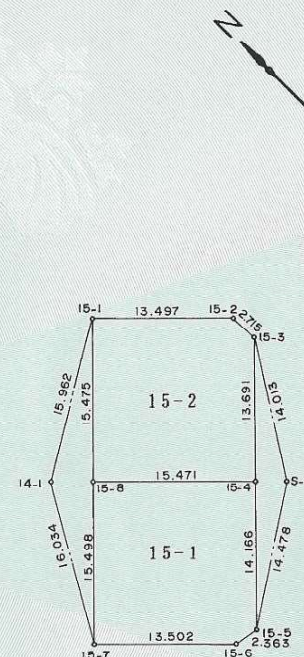

作製者	神戸市事務職員 河合重和 (平成2年5月8日作製)	申請人	神戸市長 笹山幸俊	縮尺	1/500
-----	---------------------------	-----	-----------	----	-------

418063