

公用

登記年月日：平成2年5月28日


これは図面に記録されている内容を証明した書面である。
(神戸地方裁判所明石支部管轄)
令和7年7月15日
神戸地方裁判所

登記官

地 番 21-1～21-8

土地所在図 (19/16)

土地の所在 神戸市西区月が丘四丁目

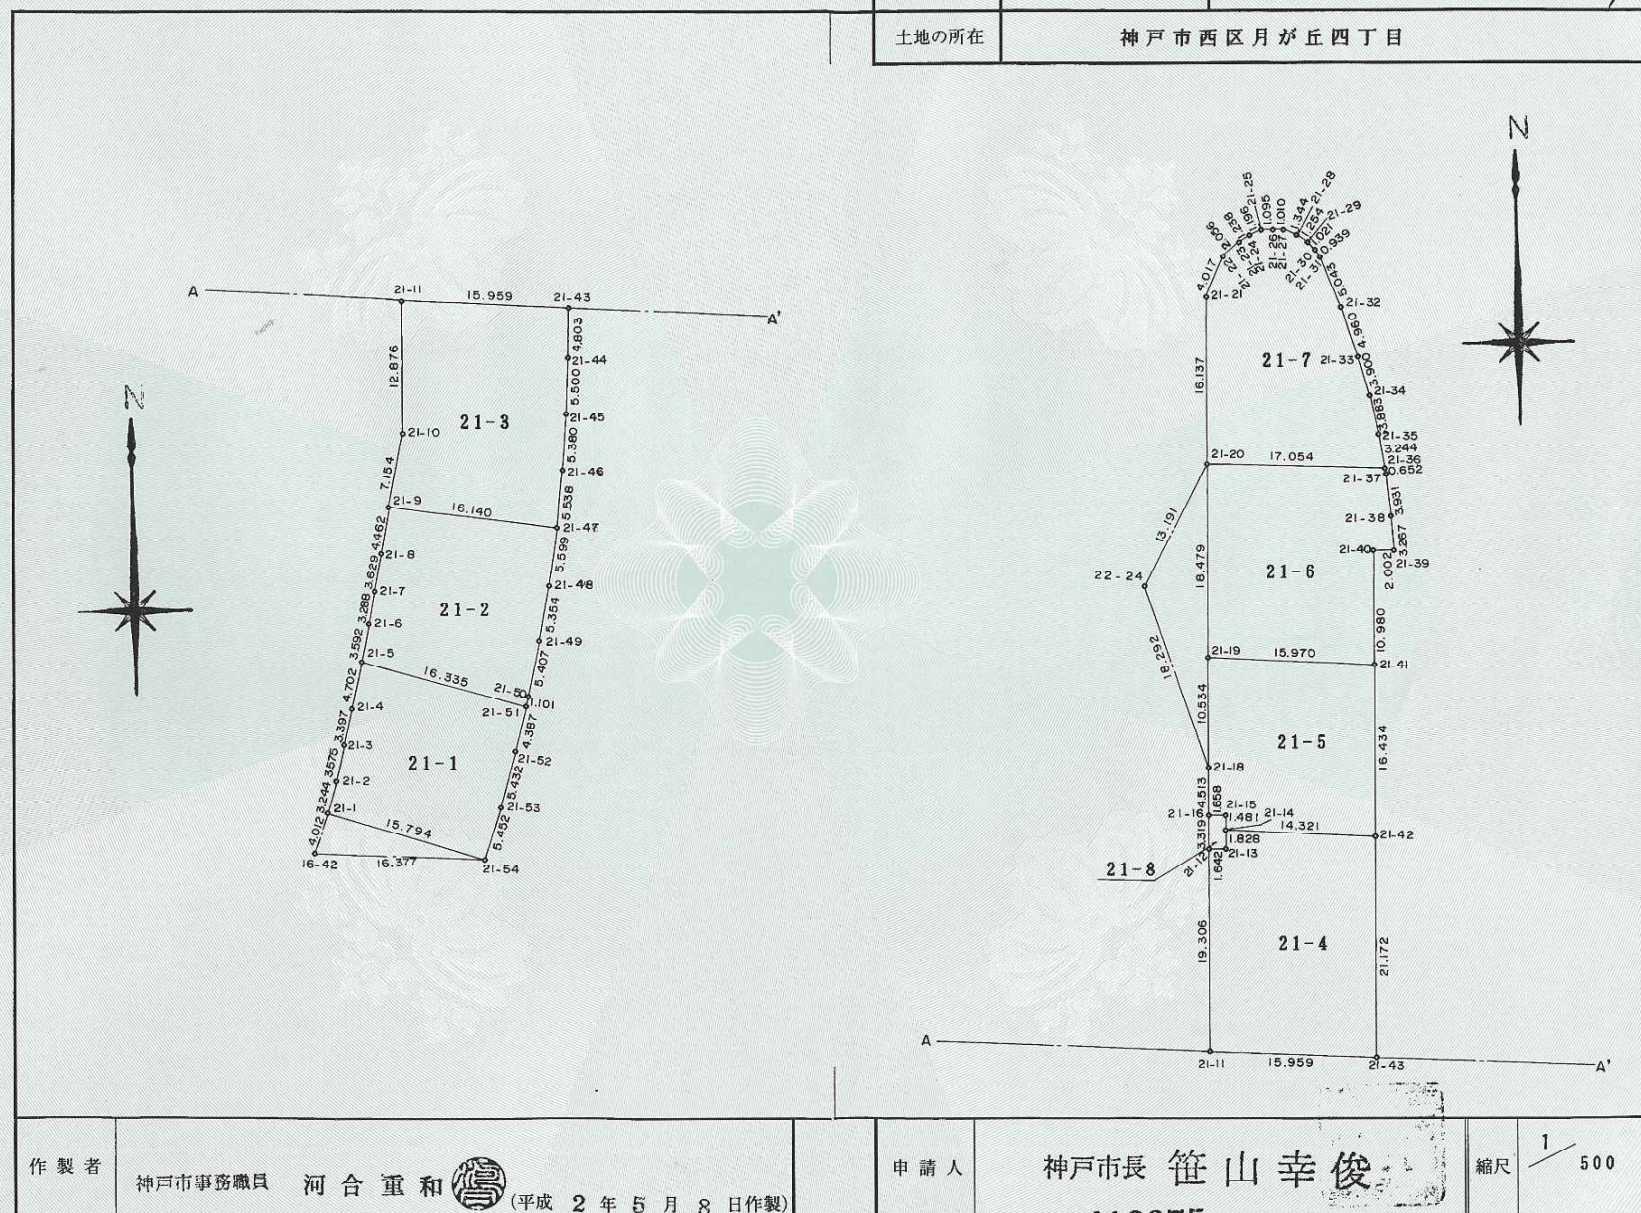

作 製 者

神戸市事務職員

河 合 重 和



(平成 2 年 5 月 8 日作製)

申 請 人

神戸市長 笹 山 幸 俊

縮 尺

1 / 500

418075

公用

登記年月日：平成2年5月28日

これは図面に記録されている内容を証明した書面である。
(神戸地方法務局明石支局管轄)
令和7年7月15日
神戸地方法務局

登記官

地番	21-1～21-8
----	-----------

土地所存図
地積測量図 (2/56)

土地の所在	神戸市西区月が丘四丁目
-------	-------------

座標求積表

21-8				
地番	No.	標識	X	Y
				辺長
21-12	P	-137432.466	66323.407	3.319
21-13	P	-137432.452	66325.049	1.642
21-14	P	-137430.624	66325.048	1.828
21-15	P	-137429.143	66325.060	1.481
21-16	P	-137429.147	66323.402	1.658
倍面積		10.912729	面積	5.4563645
			地積	5.45 m ²

凡例

種	類
C	コンクリート杭
B	鋸
P	プレート
N	ペンキ
W	木杭

座標求積表

21-6				
地番	No.	標識	X	Y
				辺長
21-41	C	-137414.831	66339.352	15.970
21-40	C	-137403.851	66339.256	10.980
21-39	C	-137403.813	66341.258	2.002
21-38	C	-137400.555	66341.014	3.267
21-37	C	-137396.653	66340.541	3.931
21-36	C	-137396.009	66340.439	0.652
21-20	C	-137395.621	66323.389	17.054
21-19	C	-137414.100	66323.399	18.479
倍面積		618.895110	面積	309.4475550
			地積	309.44 m ²

21-7				
地番	No.	標識	X	Y
				辺長
21-36	C	-137396.009	66340.439	17.054
21-35	C	-137392.813	66339.882	3.244
21-34	C	-137389.024	66339.032	3.883
21-33	C	-137385.271	66337.970	3.900
21-32	C	-137380.586	66336.341	4.960
21-31	C	-137375.948	66334.362	5.043
21-30	C	-137375.168	66333.840	0.939
21-29	C	-137374.424	66333.141	1.021
21-28	C	-137373.727	66332.098	1.254
21-27	C	-137373.326	66330.815	1.344
21-26	C	-137373.210	66329.812	1.010
21-25	C	-137373.328	66328.723	1.095
21-24	C	-137373.771	66327.612	1.196
21-23	C	-137374.463	66326.586	1.238
21-22	C	-137375.829	66325.049	2.056
21-21	C	-137379.484	66323.382	4.017
21-20	C	-137395.621	66323.389	16.137
倍面積		605.104809	面積	302.5524045
			地積	302.55 m ²

作製者

神戸市事務職員

河合重和



(平成2年5月8日作製)

申請人

神戸市長 笹山幸俊

縮尺

1

418077