

登記年月日：平成1年8月9日


これは図面に記録されている内容を証明した書面である。
(神戸地方支務局明石支局管轄)
令和7年7月15日
神戸地方支務局

登記官

地番	15-1 ~ 15-7
土地の所在	神戸市西区月が丘五丁目

土地積測量図 (5/13)

座標求積表						
地番	NO	標識	X	Y	辺長	測線
15-1	316	(C)	-137520.692	66098.787		
	1168	(C)	-137524.697	66098.605	4.009	316- 1168
	301	(C)	-137534.286	66108.012	13.433	1168- 301
	284	(P)	-137526.008	66116.803	12.075	301- 284
	239	(C)	-137514.097	66106.148	15.981	284- 239
	316	(C)	-137520.692	66098.787	9.883	239- 316
倍面積			393.236233	m ²		
面積			196.6181165	m ²	地積	196.61 m ²
15-2	204	(P)	-137526.008	66116.803		
	302	(P)	-137517.581	66126.218	12.636	284- 302
	238	(C)	-137505.672	66115.563	15.980	302- 238
	239	(C)	-137514.097	66106.148	12.634	238- 239
	284	(P)	-137526.008	66116.803	15.981	239- 284
倍面積			403.823360	m ²		
面積			201.9116800	m ²	地積	201.91 m ²
15-3	302	(P)	-137517.581	66126.218		
	303	(C)	-137509.154	66135.632	12.635	302- 303
	237	(C)	-137497.255	66124.965	15.980	303- 237
	238	(C)	-137505.672	66115.563	12.619	237- 238
	302	(P)	-137517.581	66126.218	15.980	238- 302
倍面積			403.559548	m ²		
面積			201.7797740	m ²	地積	201.77 m ²
15-4	303	(P)	-137509.154	66135.632		
	304	(P)	-137500.690	66145.088	12.691	303- 304
	236	(C)	-137488.775	66134.429	15.987	304- 236
	237	(C)	-137497.255	66124.965	12.707	236- 237
	303	(P)	-137509.154	66135.632	15.980	237- 303
倍面積			405.954312	m ²		
面積			202.9771560	m ²	地積	202.97 m ²
15-5	304	(P)	-137500.690	66145.088		
	305	(P)	-137492.292	66154.471	12.592	304- 305
	235	(C)	-137480.401	66143.801	15.976	305- 235
	236	(C)	-137488.775	66134.429	12.568	235- 236
	304	(P)	-137500.690	66145.088	15.987	236- 304
倍面積			402.105759	m ²		
面積			201.0528795	m ²	地積	201.05 m ²
15-6	305	(P)	-137492.292	66154.471		
	306	(P)	-137483.874	66163.875	12.621	305- 306
	234	(C)	-137471.978	66153.211	15.976	306- 234
	235	(C)	-137480.401	66143.801	12.629	234- 235
	305	(P)	-137492.292	66154.471	15.976	235- 305
倍面積			403.407256	m ²		
面積			201.7036280	m ²	地積	201.70 m ²

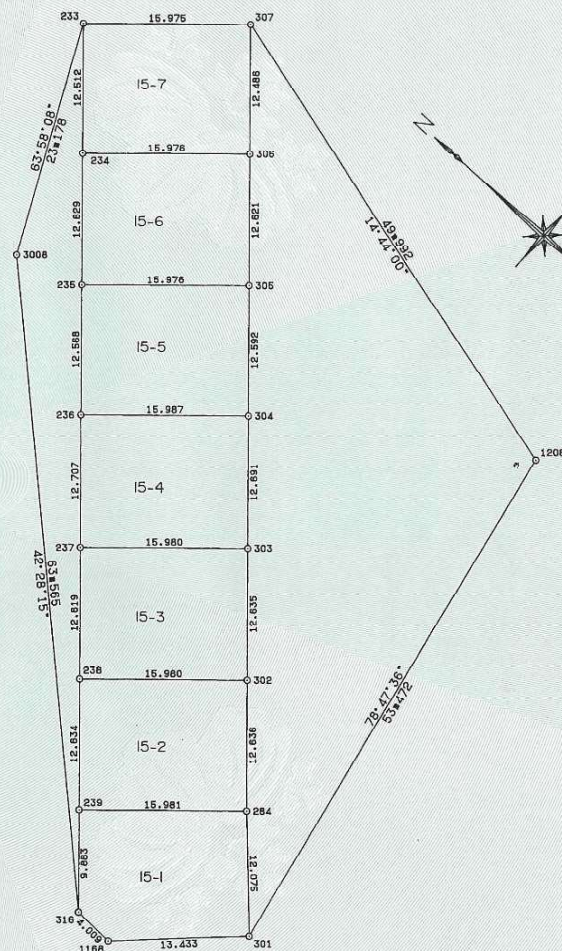

作製者 神戸市事務職員 河合 重和 (平成元年8月1日作製)

申請人 神戸市長 宮崎 辰雄 縮尺 1/500

418237