


現況平面図

神戸市長田区丸山町4丁目78-18, -31, 42

S=1:100

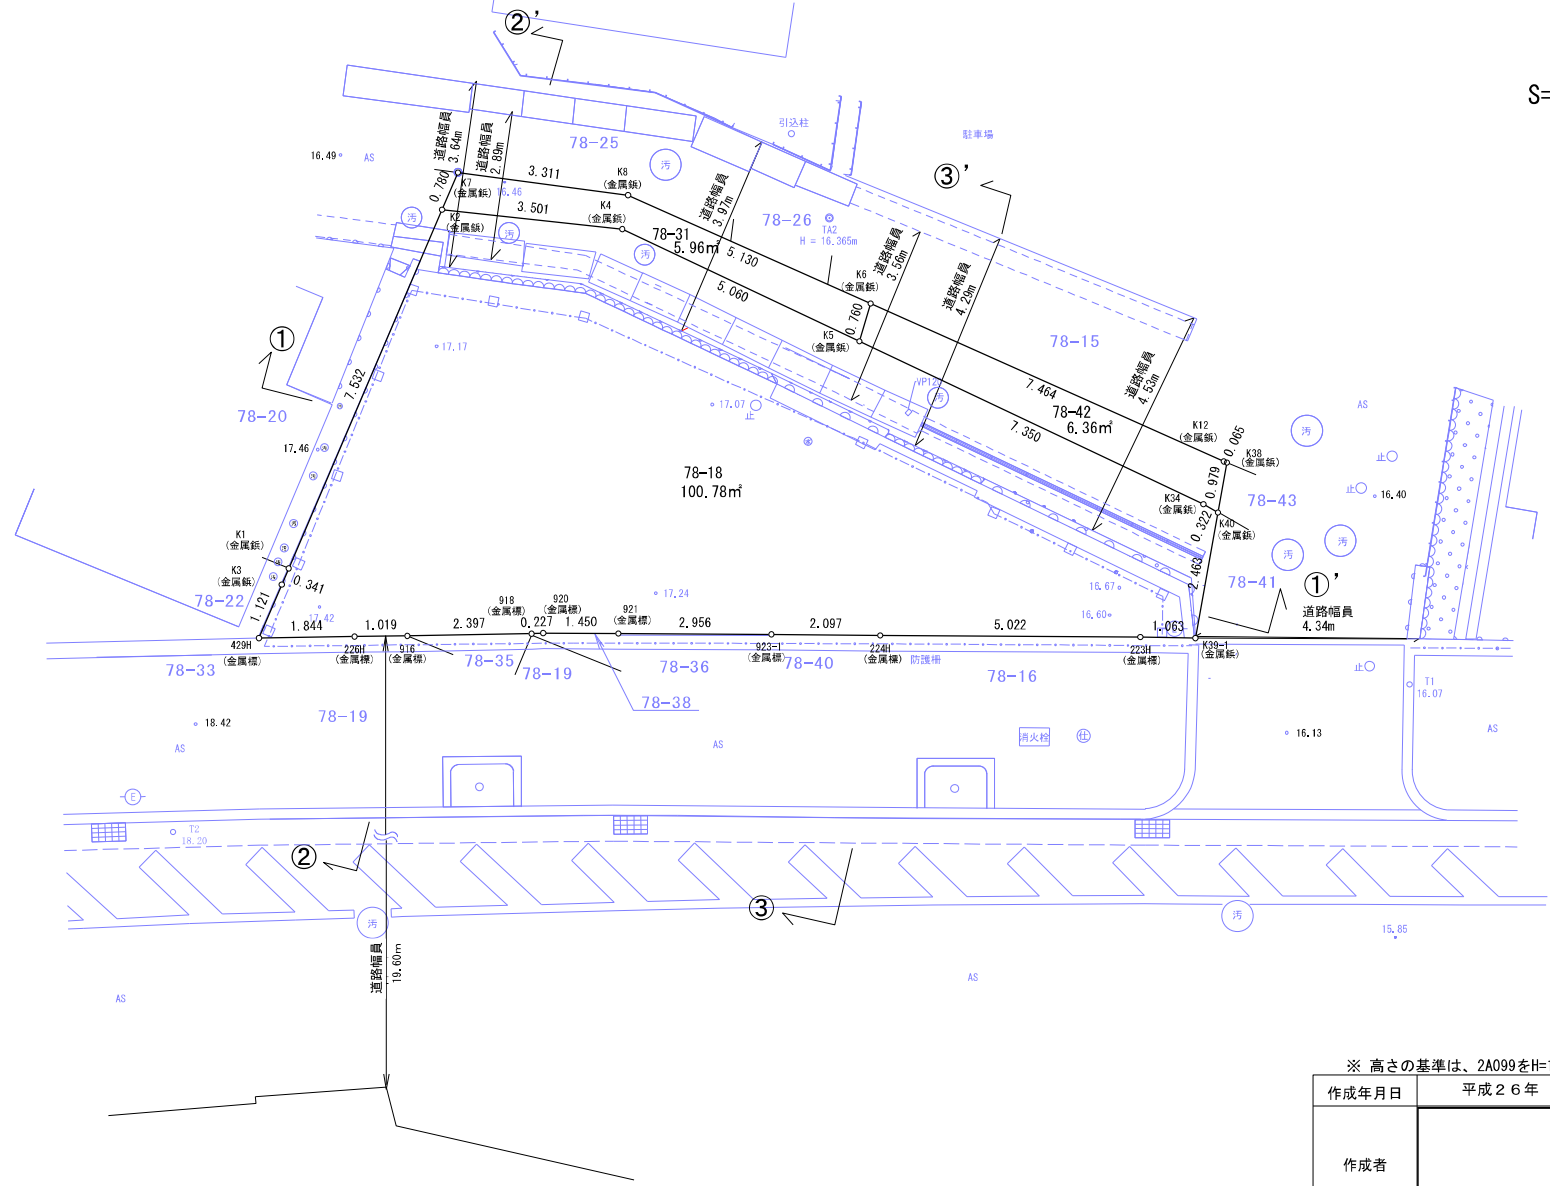

※ 高さの基準は、2A099をH=10.00とする。

作成年月日	平成26年 8月 20日
作成者	