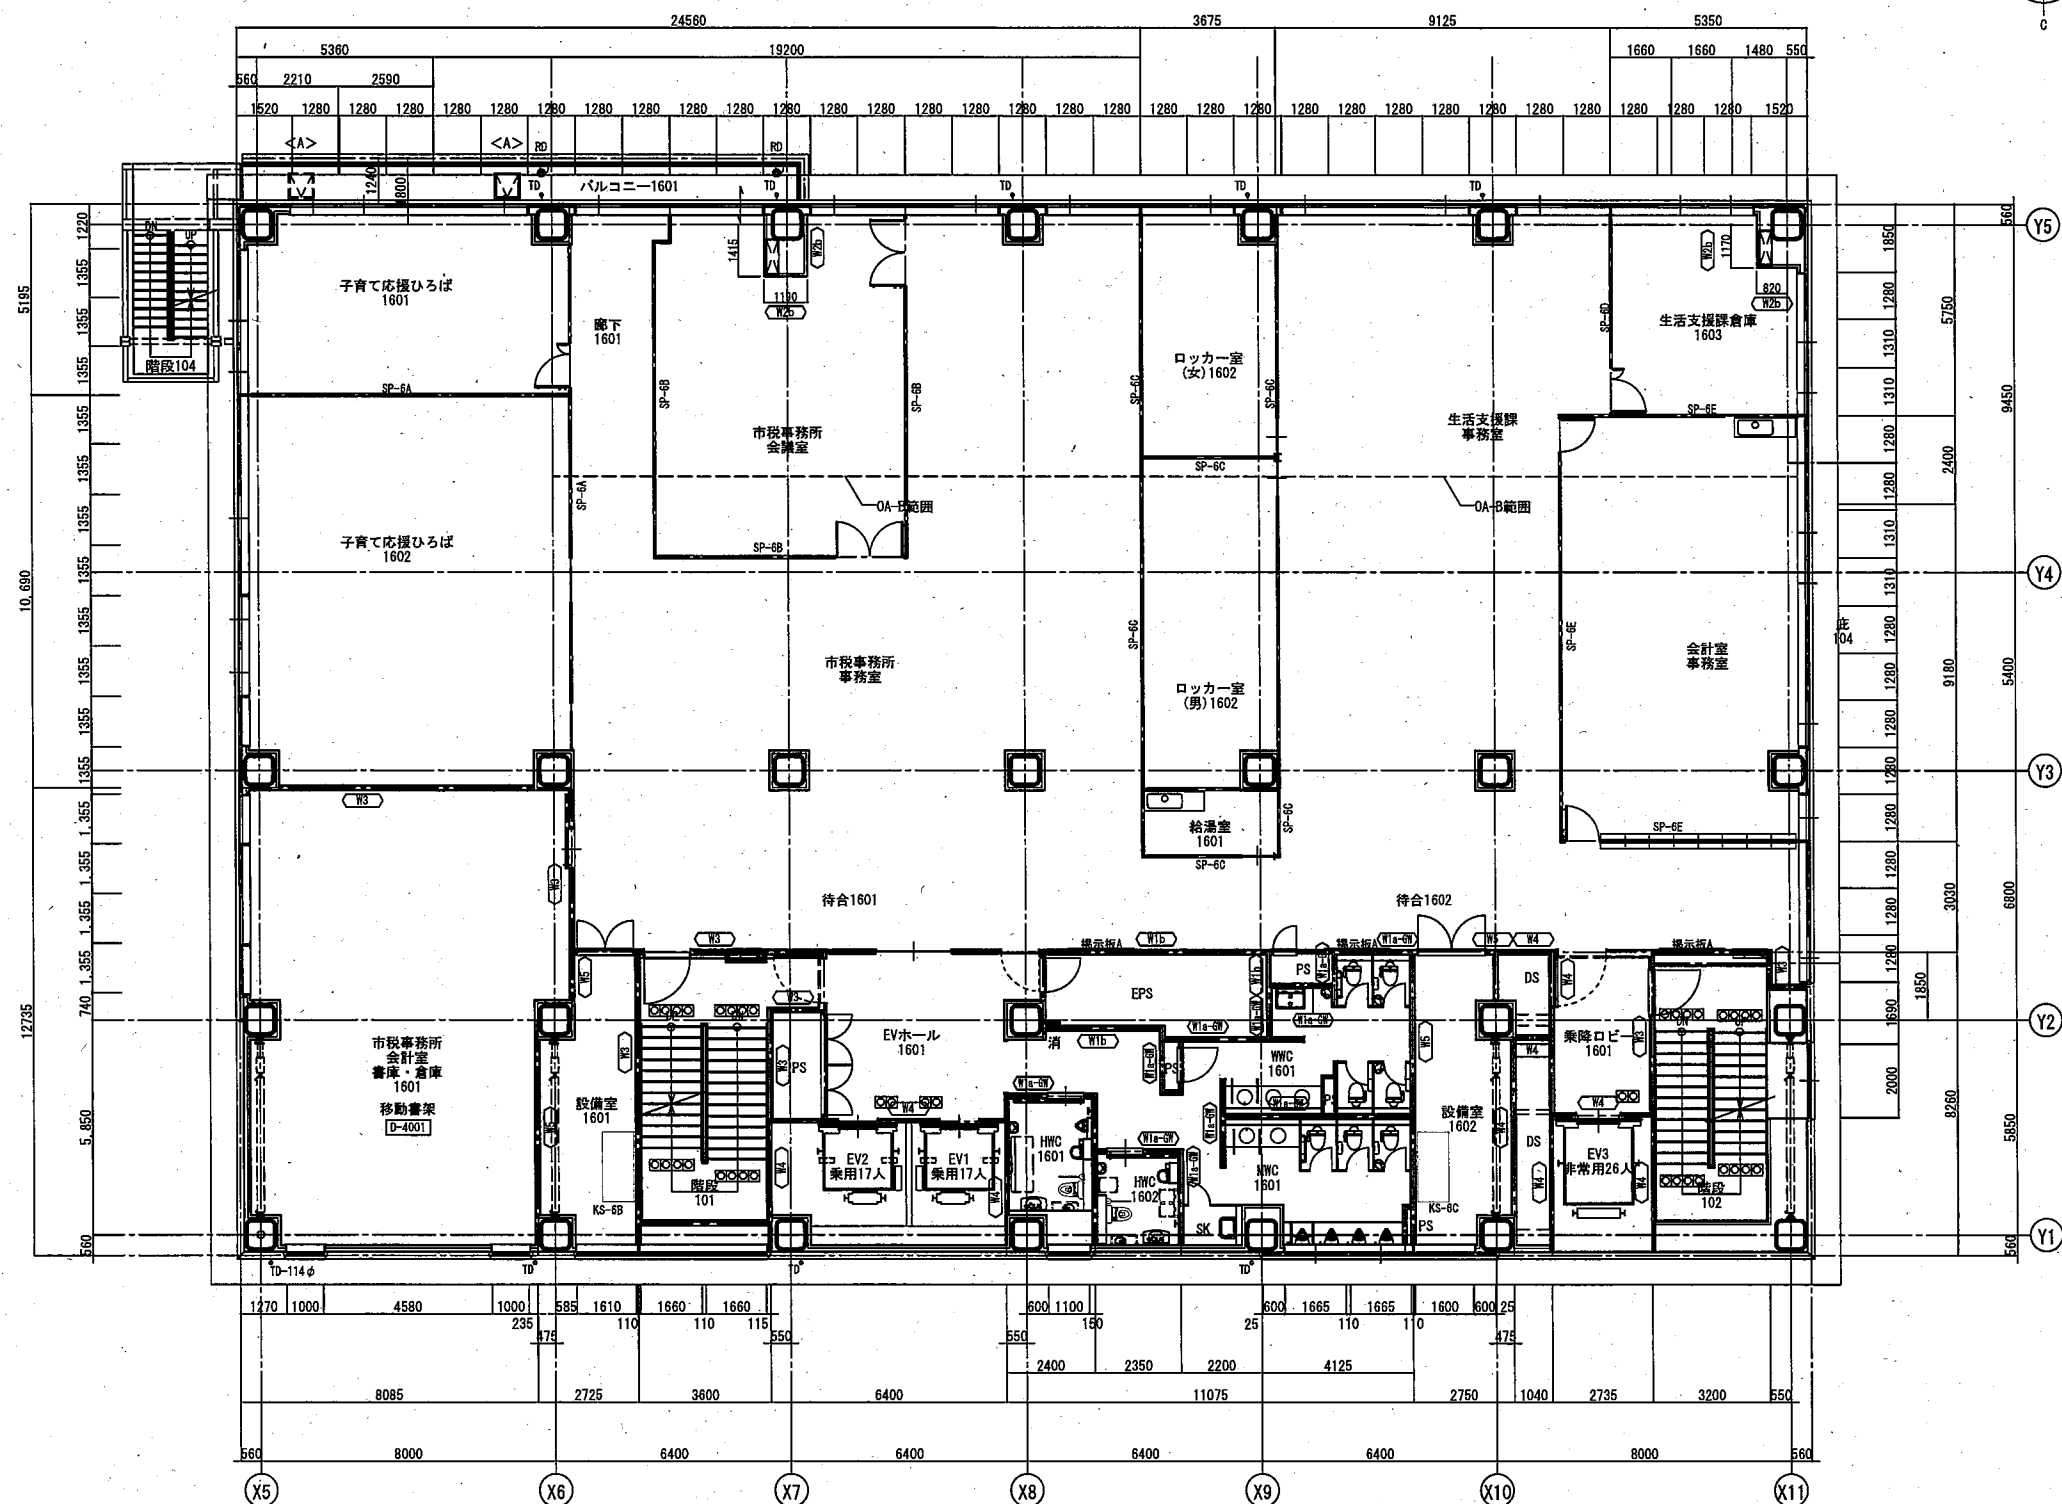


凡例 特記なき限り下記による			
±0	床仕上高を示す(特記なき限り±0) (FLからのレベルを示す)	CW	カープミラー (壁付)※仕上表参照
	OA-B範囲を示す	CM	カープミラー (天吊)※仕上表参照
R2	R2窓 ※厚さ、仕様は標準図参照	DM	ドームミラー ※仕上表参照
PCa壁	D-1801 ~ D-1901	CG-A	コーナーガードA ※仕上表参照
ALC t125		CG-B	コーナーガードB ※仕上表参照
EQP (二重窓:t15 屋上目隠し壁t60)		CG-C	コーナーガードC ※仕上表参照
CB壁t150(3階消防浴室)	D-1309	止車A	※仕上表参照
※部分詳細図参照 断熱については断熱範囲図参照	D-901	止車B	※仕上表参照
※部分詳細図参照 断熱については断熱範囲図参照	D-901	止車C	※仕上表参照
※部分詳細図参照 断熱については断熱範囲図参照	D-901	水勾配	
スライディングウォール	D-3303	OF	オーバーフロー管
SF=ｽﾌﾟﾗｲﾅｼｮﾝ (A:欠番)	D-4101 ~ D-4205	TD	堅縄 特記なき限り89φ ※仕上表参照
シャッター		CD	中継ドレイン
軽量シャッター		RD	ルーフドレイン ※仕上表参照
グリルシャッター		YD	横引ドレイン ※仕上表参照
オーバースライダー		TUI	樋受石
鋼線鉄枠(一方向) PL-1.6加工 SOP		WF-T	水抜きパイプ(縦落とし用) D-130
ビット用点検口 600x600 化粧蓋 密閉型 施錠式		WF-Y	水抜きパイプ(横引き用) D-130
釜場用点検口・600x600 化粧蓋 密閉型 施錠式		▽	吊環 D-100
防火水槽用鉄蓋(転落防止柵付) ※仕上表参照		キッチンA (流し台+コンロ台)	D-31C
屋内用点字表示(JIS9251適合) 単層ビニル床タイルt7.0		キッチンB(流し台)	D-37C
屋外A 屋外用点字表示A(JIS9251適合) コンクリート製点字ブロックt30		消火器ボックスA	D-130
屋外B 屋外用点字表示B(JIS9251適合) 屋外用のり付点字タイル		屋内消火栓/消火器併設(設備工事)	
避難器具A ※仕上表参照		連結排水管放水口(設備工事)	
避難器具B ※仕上表参照			
避難器具C ※仕上表参照			
備考			
・外壁内面に断熱材施工のこと(柱型は除く)※断熱範囲図参照			
・特記無きSRC外壁面の内装下地は<W-7>とする			
・特記有きSRC柱型の内装下地は<W-8>とする			
・特記無き外壁PC壁(ALC・EQP共)の内装下地は<W-2>とする			
・各室の扉位置と開閉手前は監督職員と協議し決定する			
・扉の無い配管スペースには全て点検口設置のこと(300角 樹脂枠ピツ固定 内塗装同材)			
階段104	D-601	サッシ取合	D-130Z
階段203	D-601	手摺	D-1311
掲示板A	D-1312	押入	D-1313
トイレ廻り	D-1501 ~ D-1511	C(打)等	D-1201
浴室廻り	D-1512 ~ D-1515		
欄干元廻り	D-1516 ~ D-1517		
自動ドア廻り	D-1122		
シーリング	D-602		
壁一般事項	D-1203 ~ D-1209 ~ D-1214		

設備室1601			構造図参照			設備室1602			構造図参照												神戸市建築住宅局建築課			図面番号		A- 53		課長	係長	担当
名 称	数 量	寸 法 (WxDxH)	名 称	数 量	寸 法 (WxDxH)	名 称	数 量	寸 法 (WxDxH)	名 称	数 量	寸 法 (WxDxH)	名 称	数 量	寸 法 (WxDxH)	名 称	数 量	寸 法 (WxDxH)	名 称	数 量	寸 法 (WxDxH)	平成 22 年度									
			設備基礎:KS-6B	1	850x1900x200	設備基礎:KS-6C	1	850x1900x200													兵庫区総合庁舎・消防署建設他工事									
																					図面リスト 縮 尺		施 設 番 号							
																					平面詳細図 (11)		A-9501-00							
																					1/100				平成 年 月 日付題					
																					1 2 3 4 5 50mm A1図版									