


第5号議案 神戸国際港都建設計画道路の変更 計画図
 (3.1.2号 中央幹線ほか3路線)

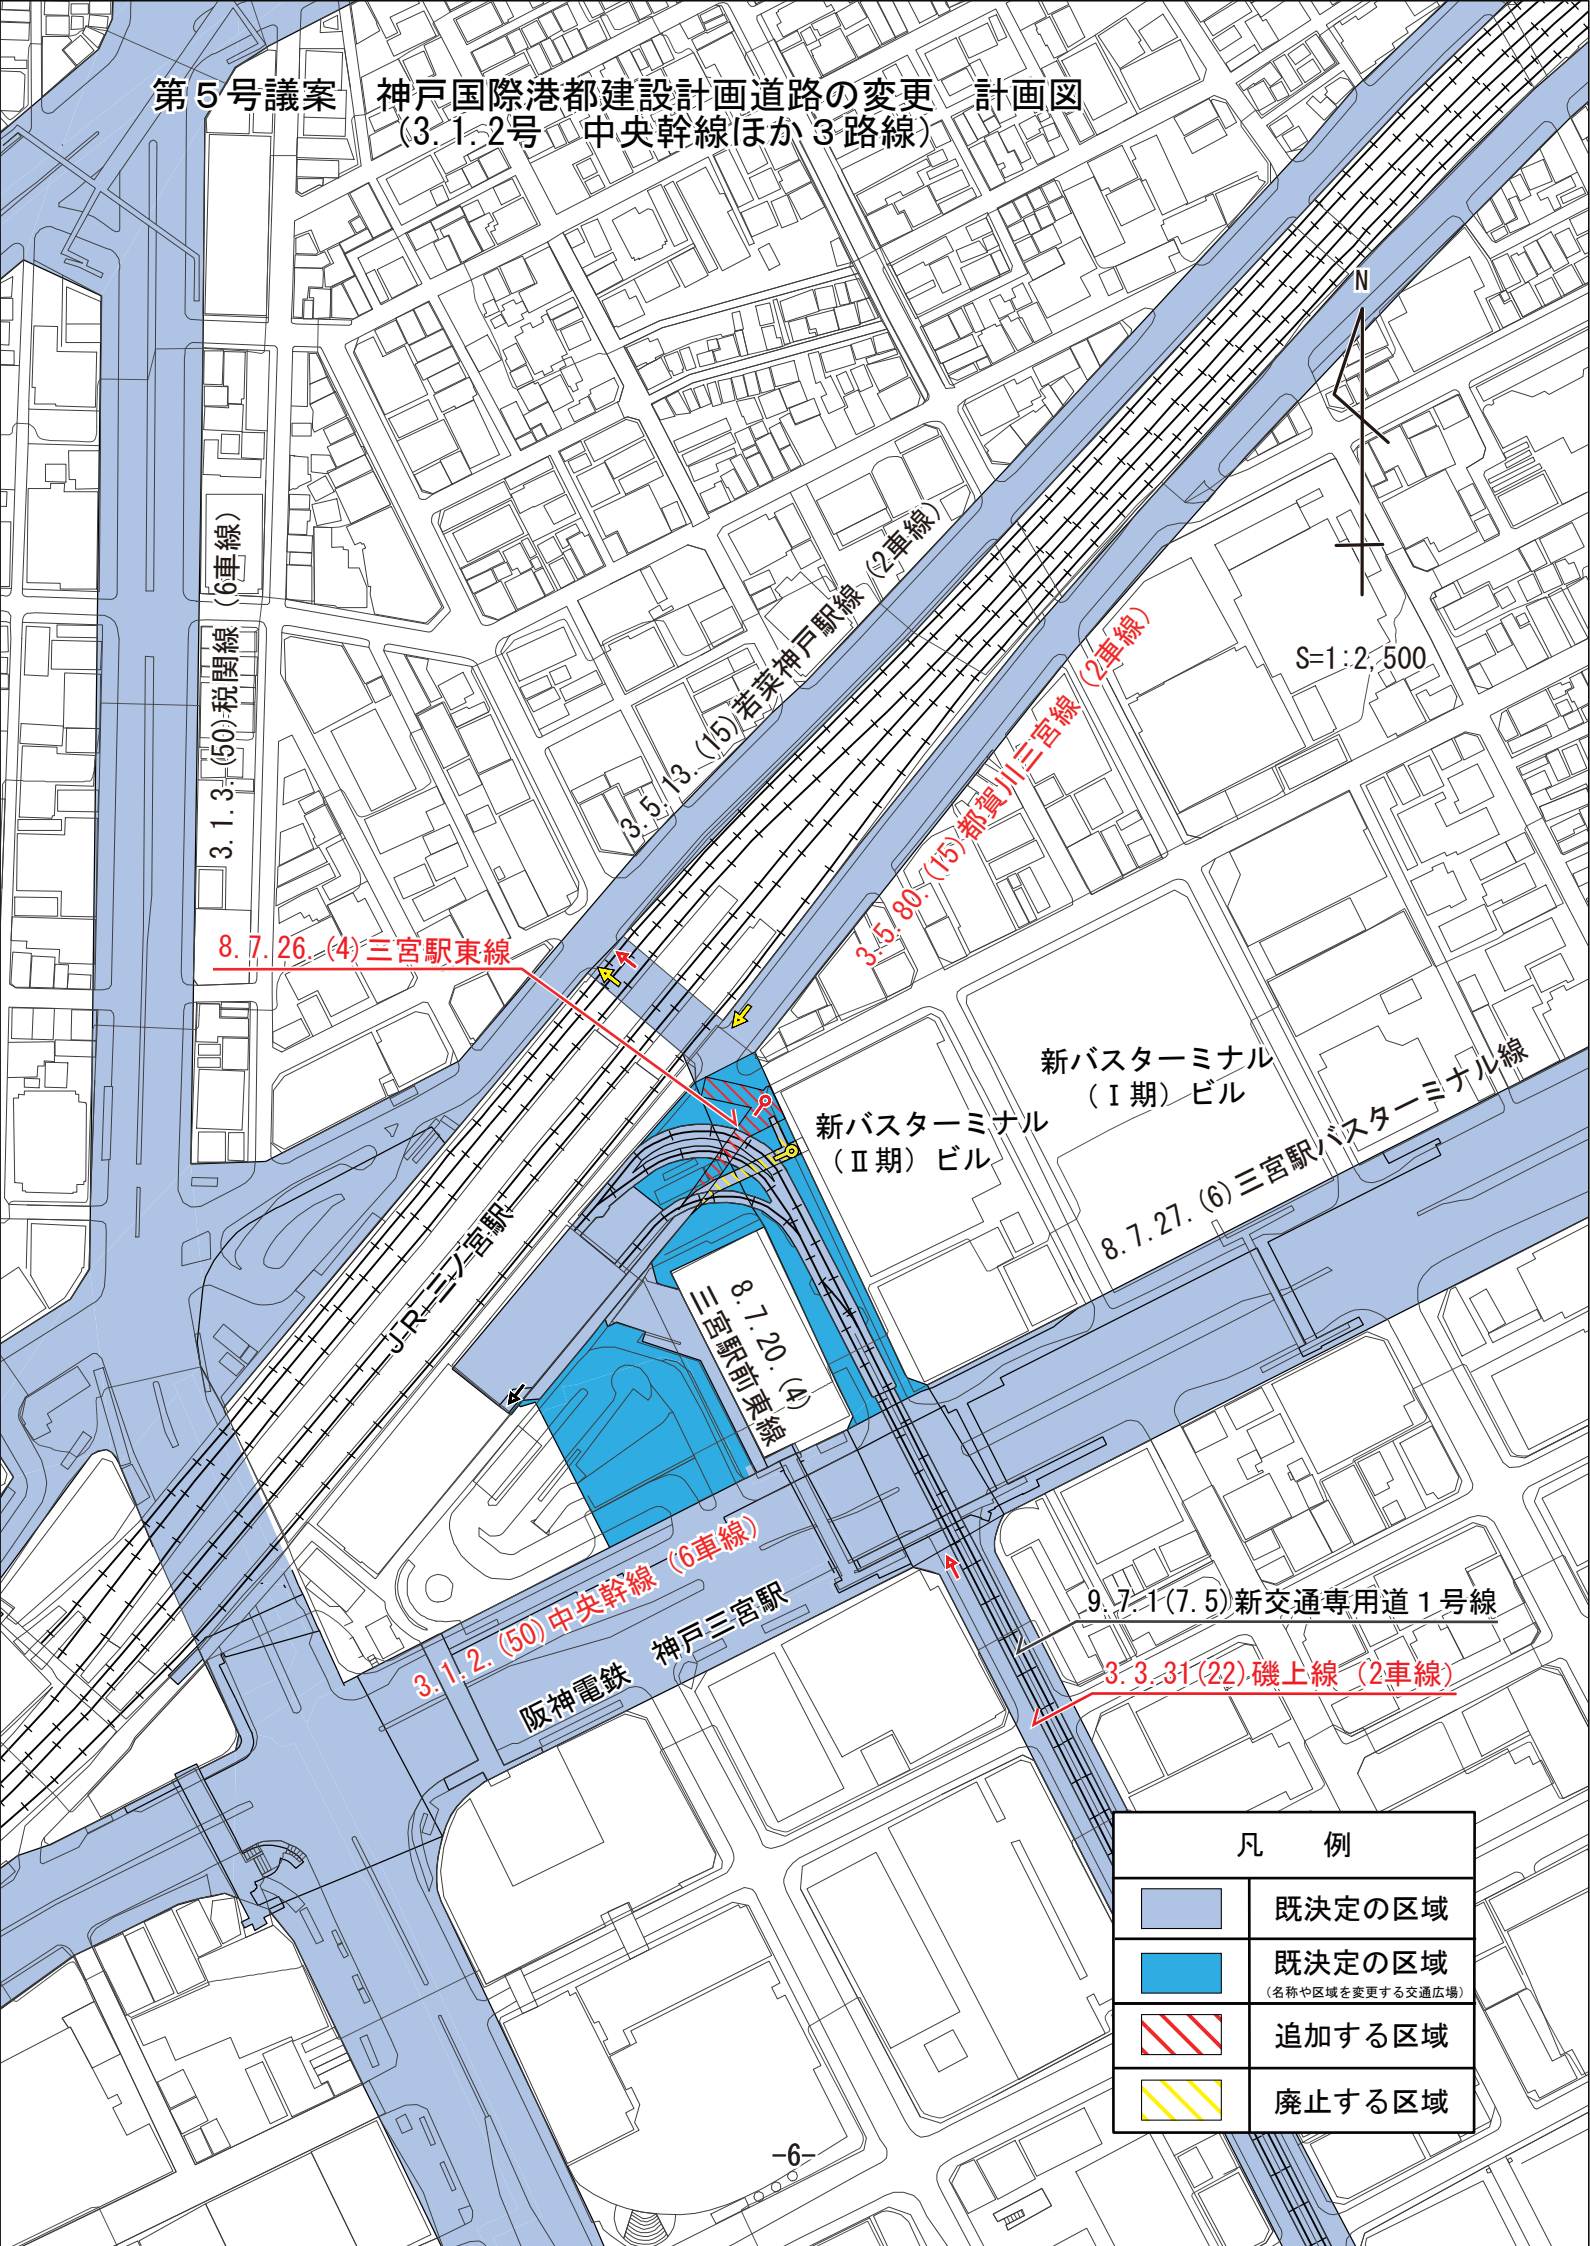

3.1.3.(50)税関線 (6車線)

3.5.13.(15)若菜神戸駅線 (2車線)

3.5.80.(15)都賀川三宮線 (2車線)

8.7.26.(4)三宮駅東線

新バスターミナル (I期)ビル

新バスターミナル (II期)ビル

8.7.27.(6)三宮駅バスターミナル線

JR三宮駅

8.7.20.(4)三宮駅前南線

3.1.2.(50)中央幹線 (6車線)
 阪神電鉄 神戸三宮駅

9.7.1(7.5)新交通専用道1号線

3.3.31(22)磯上線 (2車線)

凡 例

	既決定の区域
	既決定の区域 (名称や区域を変更する交通広場)
	追加する区域
	廃止する区域