農業集落排水事業　管路施設台帳

165 24	165 23	165 22
165 14	165 13	165 12
165 4	165 3	165 2

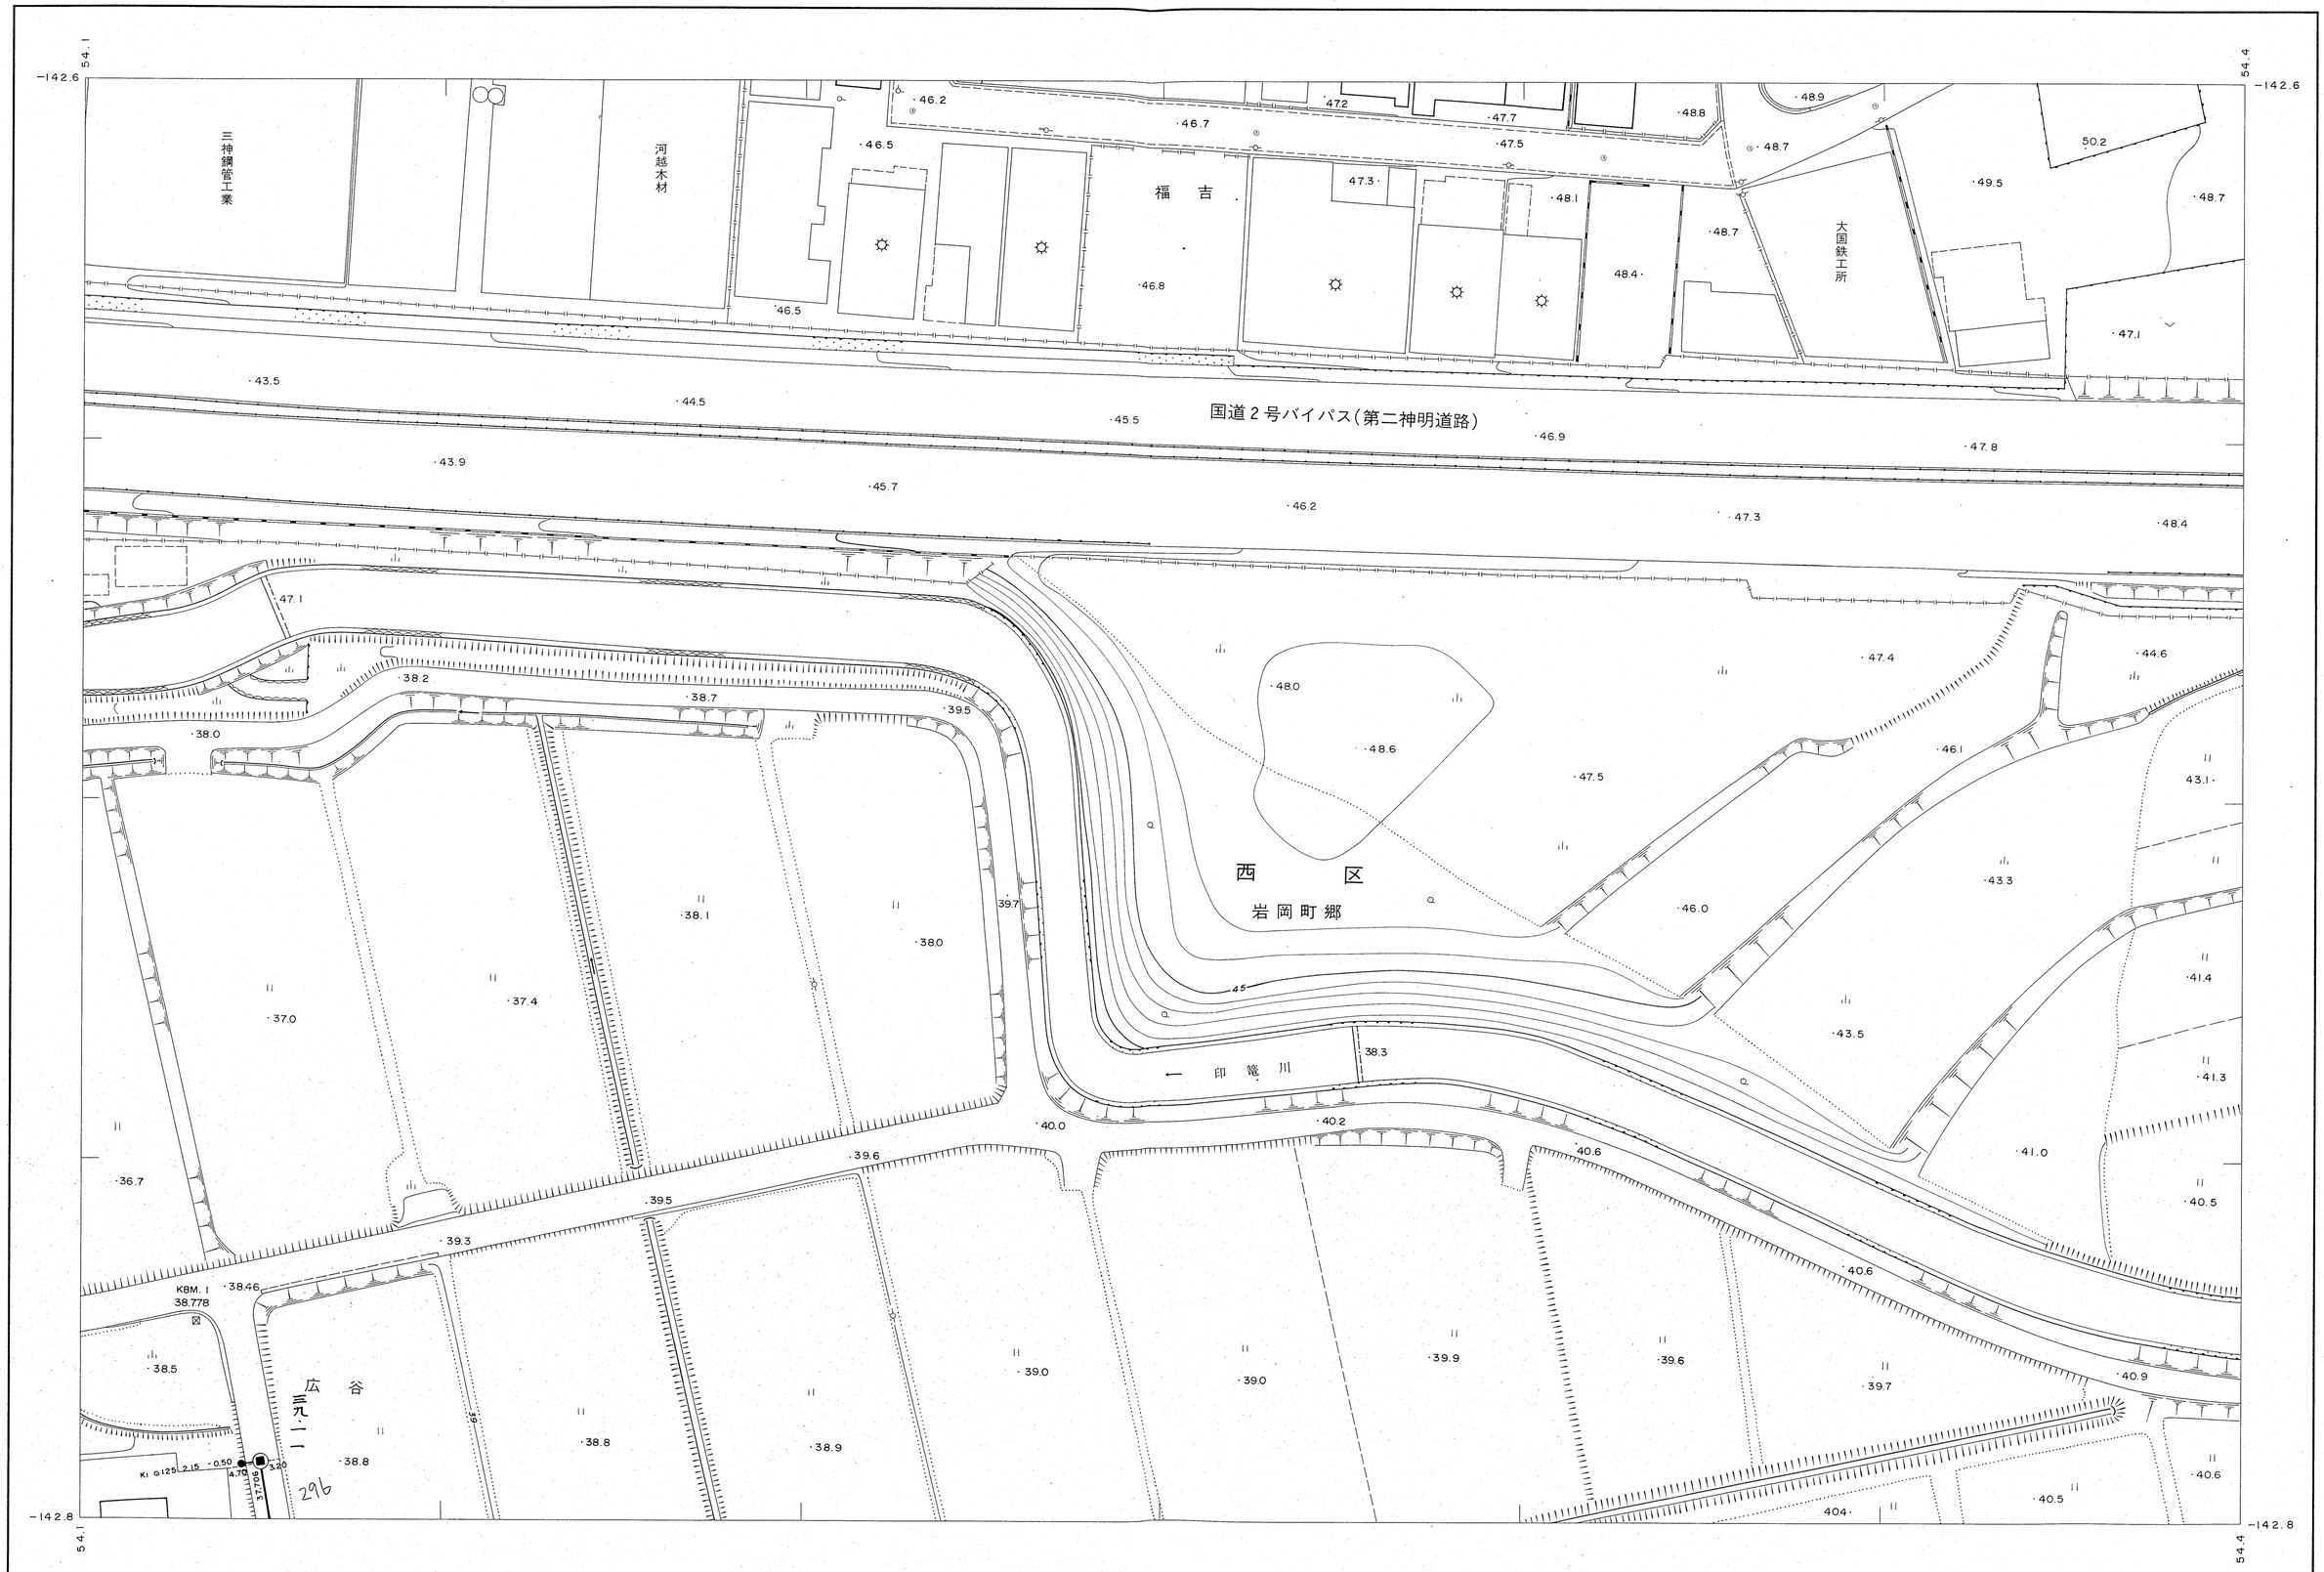

神　戸　市　農　政　局

S＝1／500

撮影　平成 5 年 6 月
測図　平成 5 年 9 月アビオマップAMH・ステレオプロッターA8
兵庫県土地改良事業団体連合会
株 式 会 社 パ ス コ