


[位置指定]H11-054-5(2/2)

- ・表示内容は指定申請時のものであり、現況と相違している場合があります。
  - ・実際の幅員、延長が指定と異なる場合、復元等が必要となりますので、窓口でご相談下さい。
  - ・指定区域の一部が廃止済の場合がありますので、ご注意ください。

## 平面図 ②

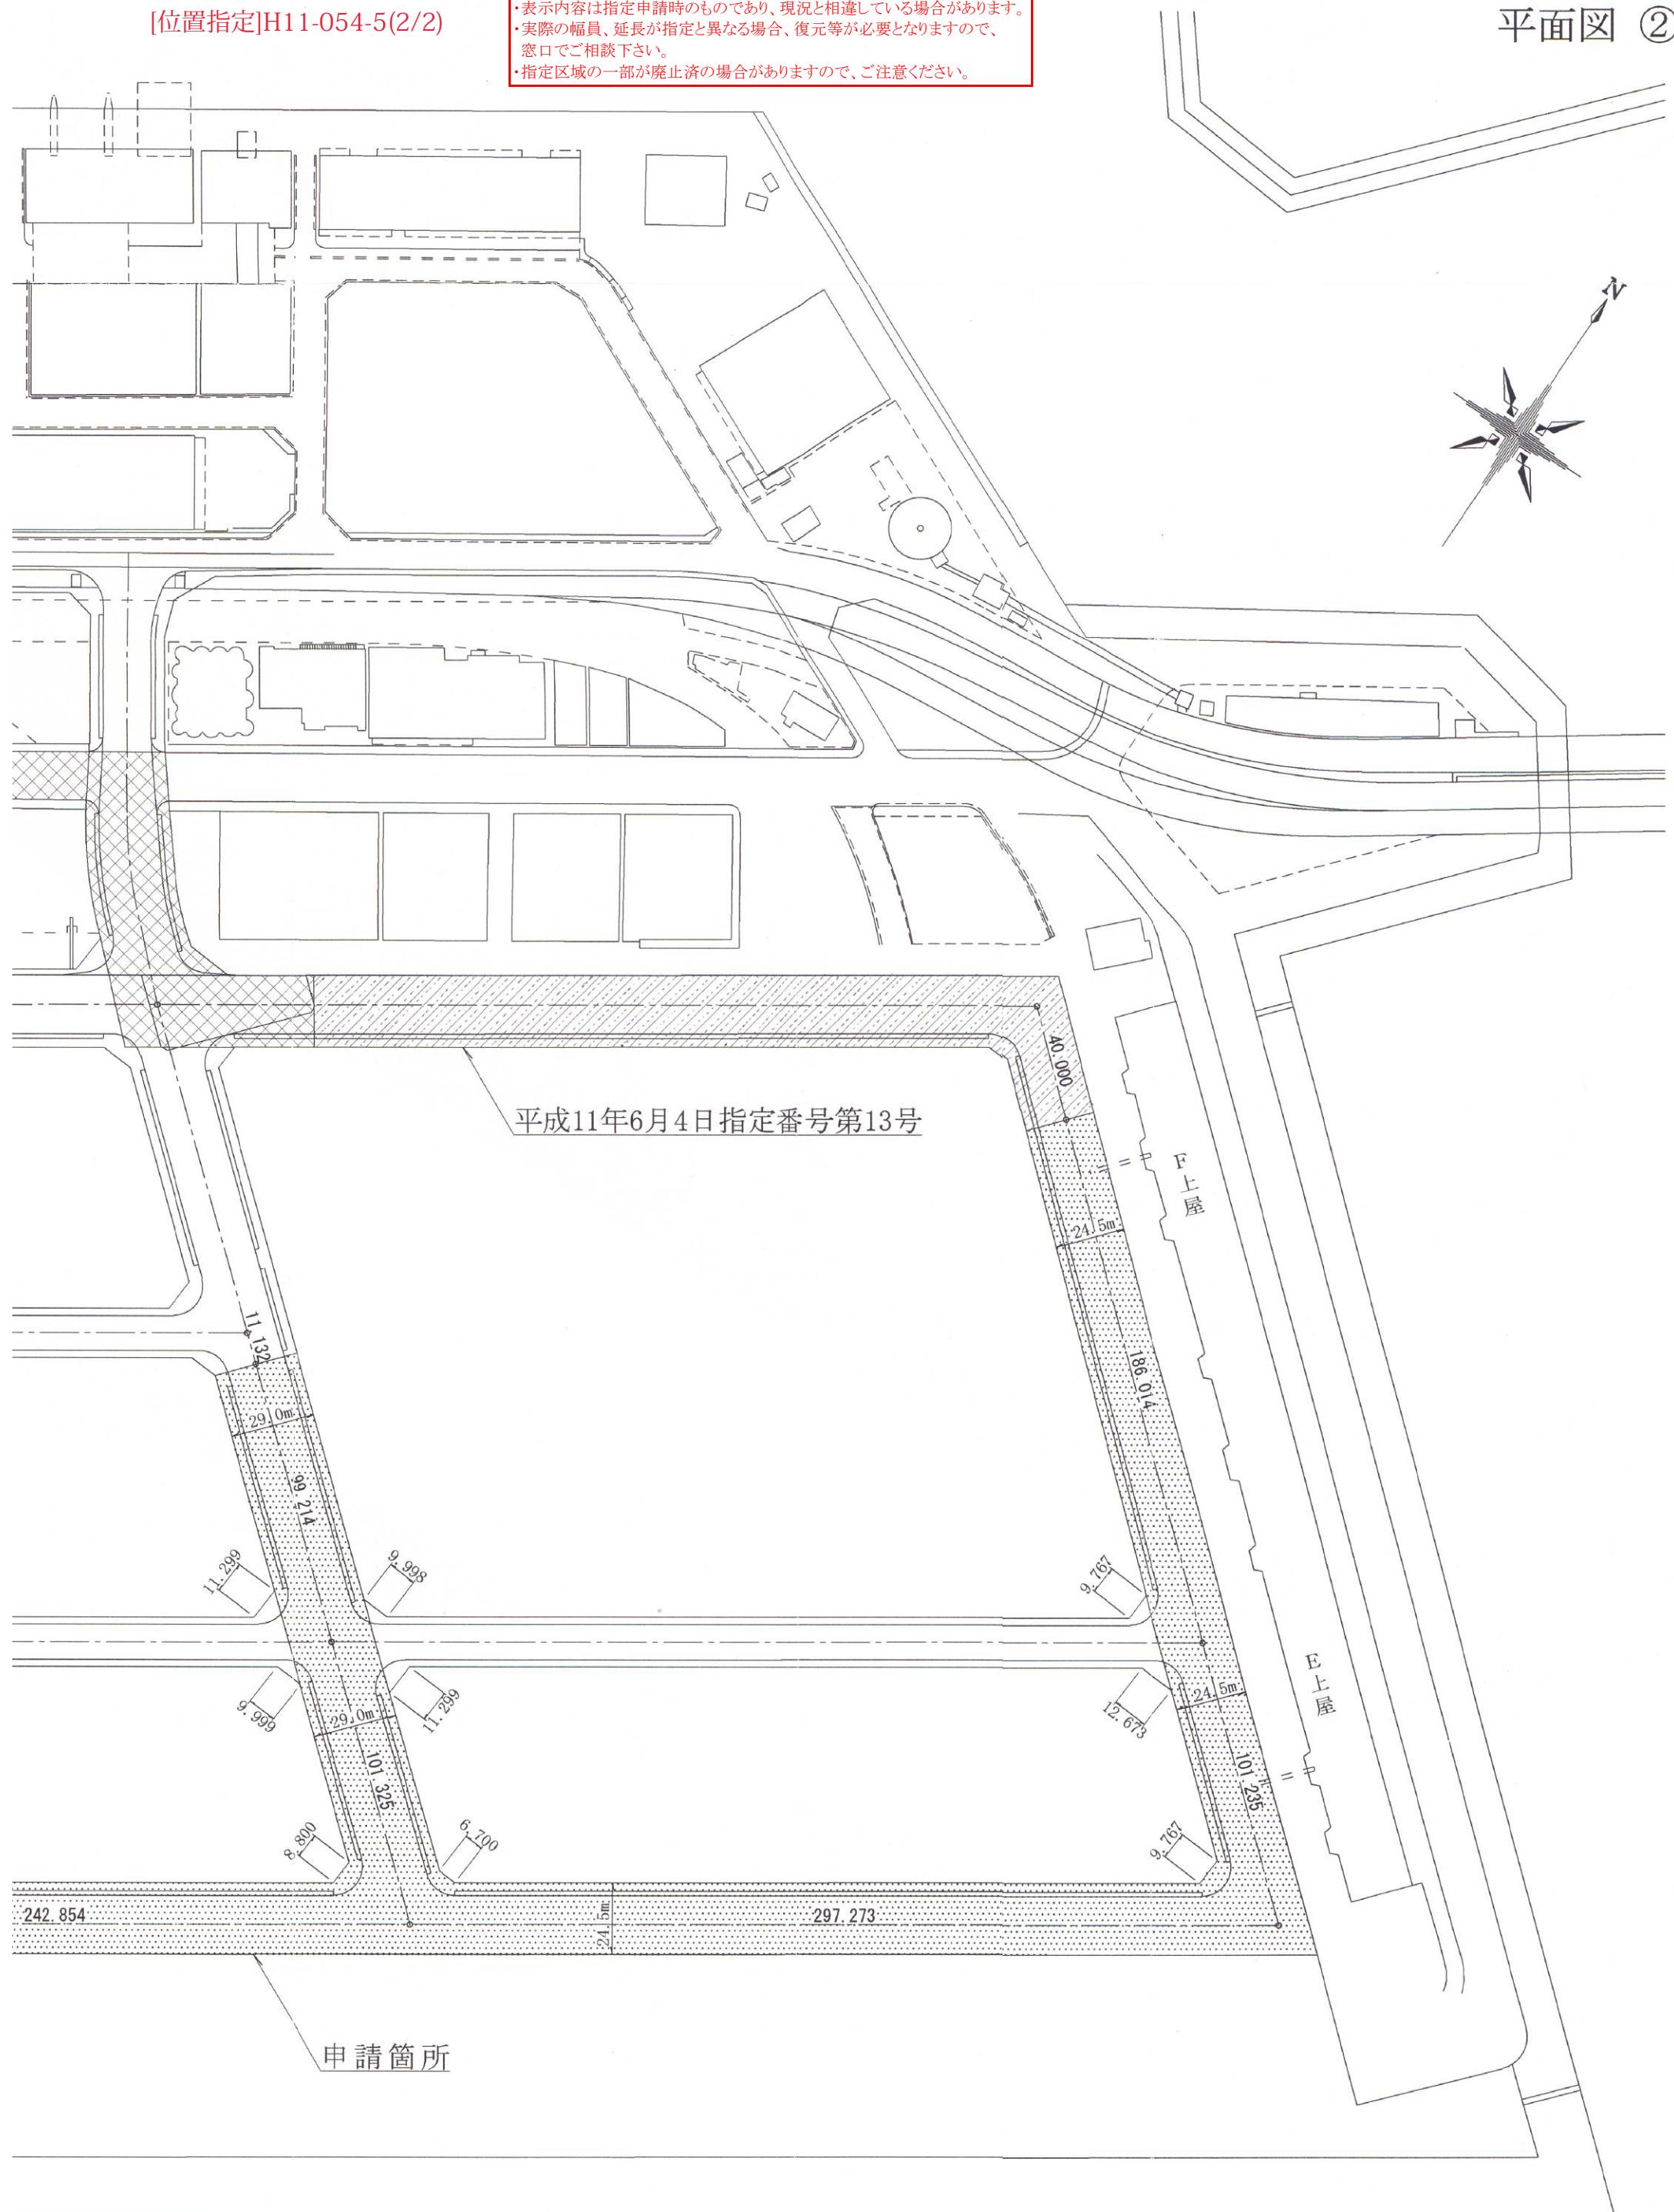

- ・表示内容は指定申請時のものであり、現況と相違している場合があります。
  - ・実際の幅員、延長が指定と異なる場合、復元等が必要となりますので、窓口でご相談下さい。
  - ・指定区域の一部が廃止済の場合がありますので、ご注意ください。