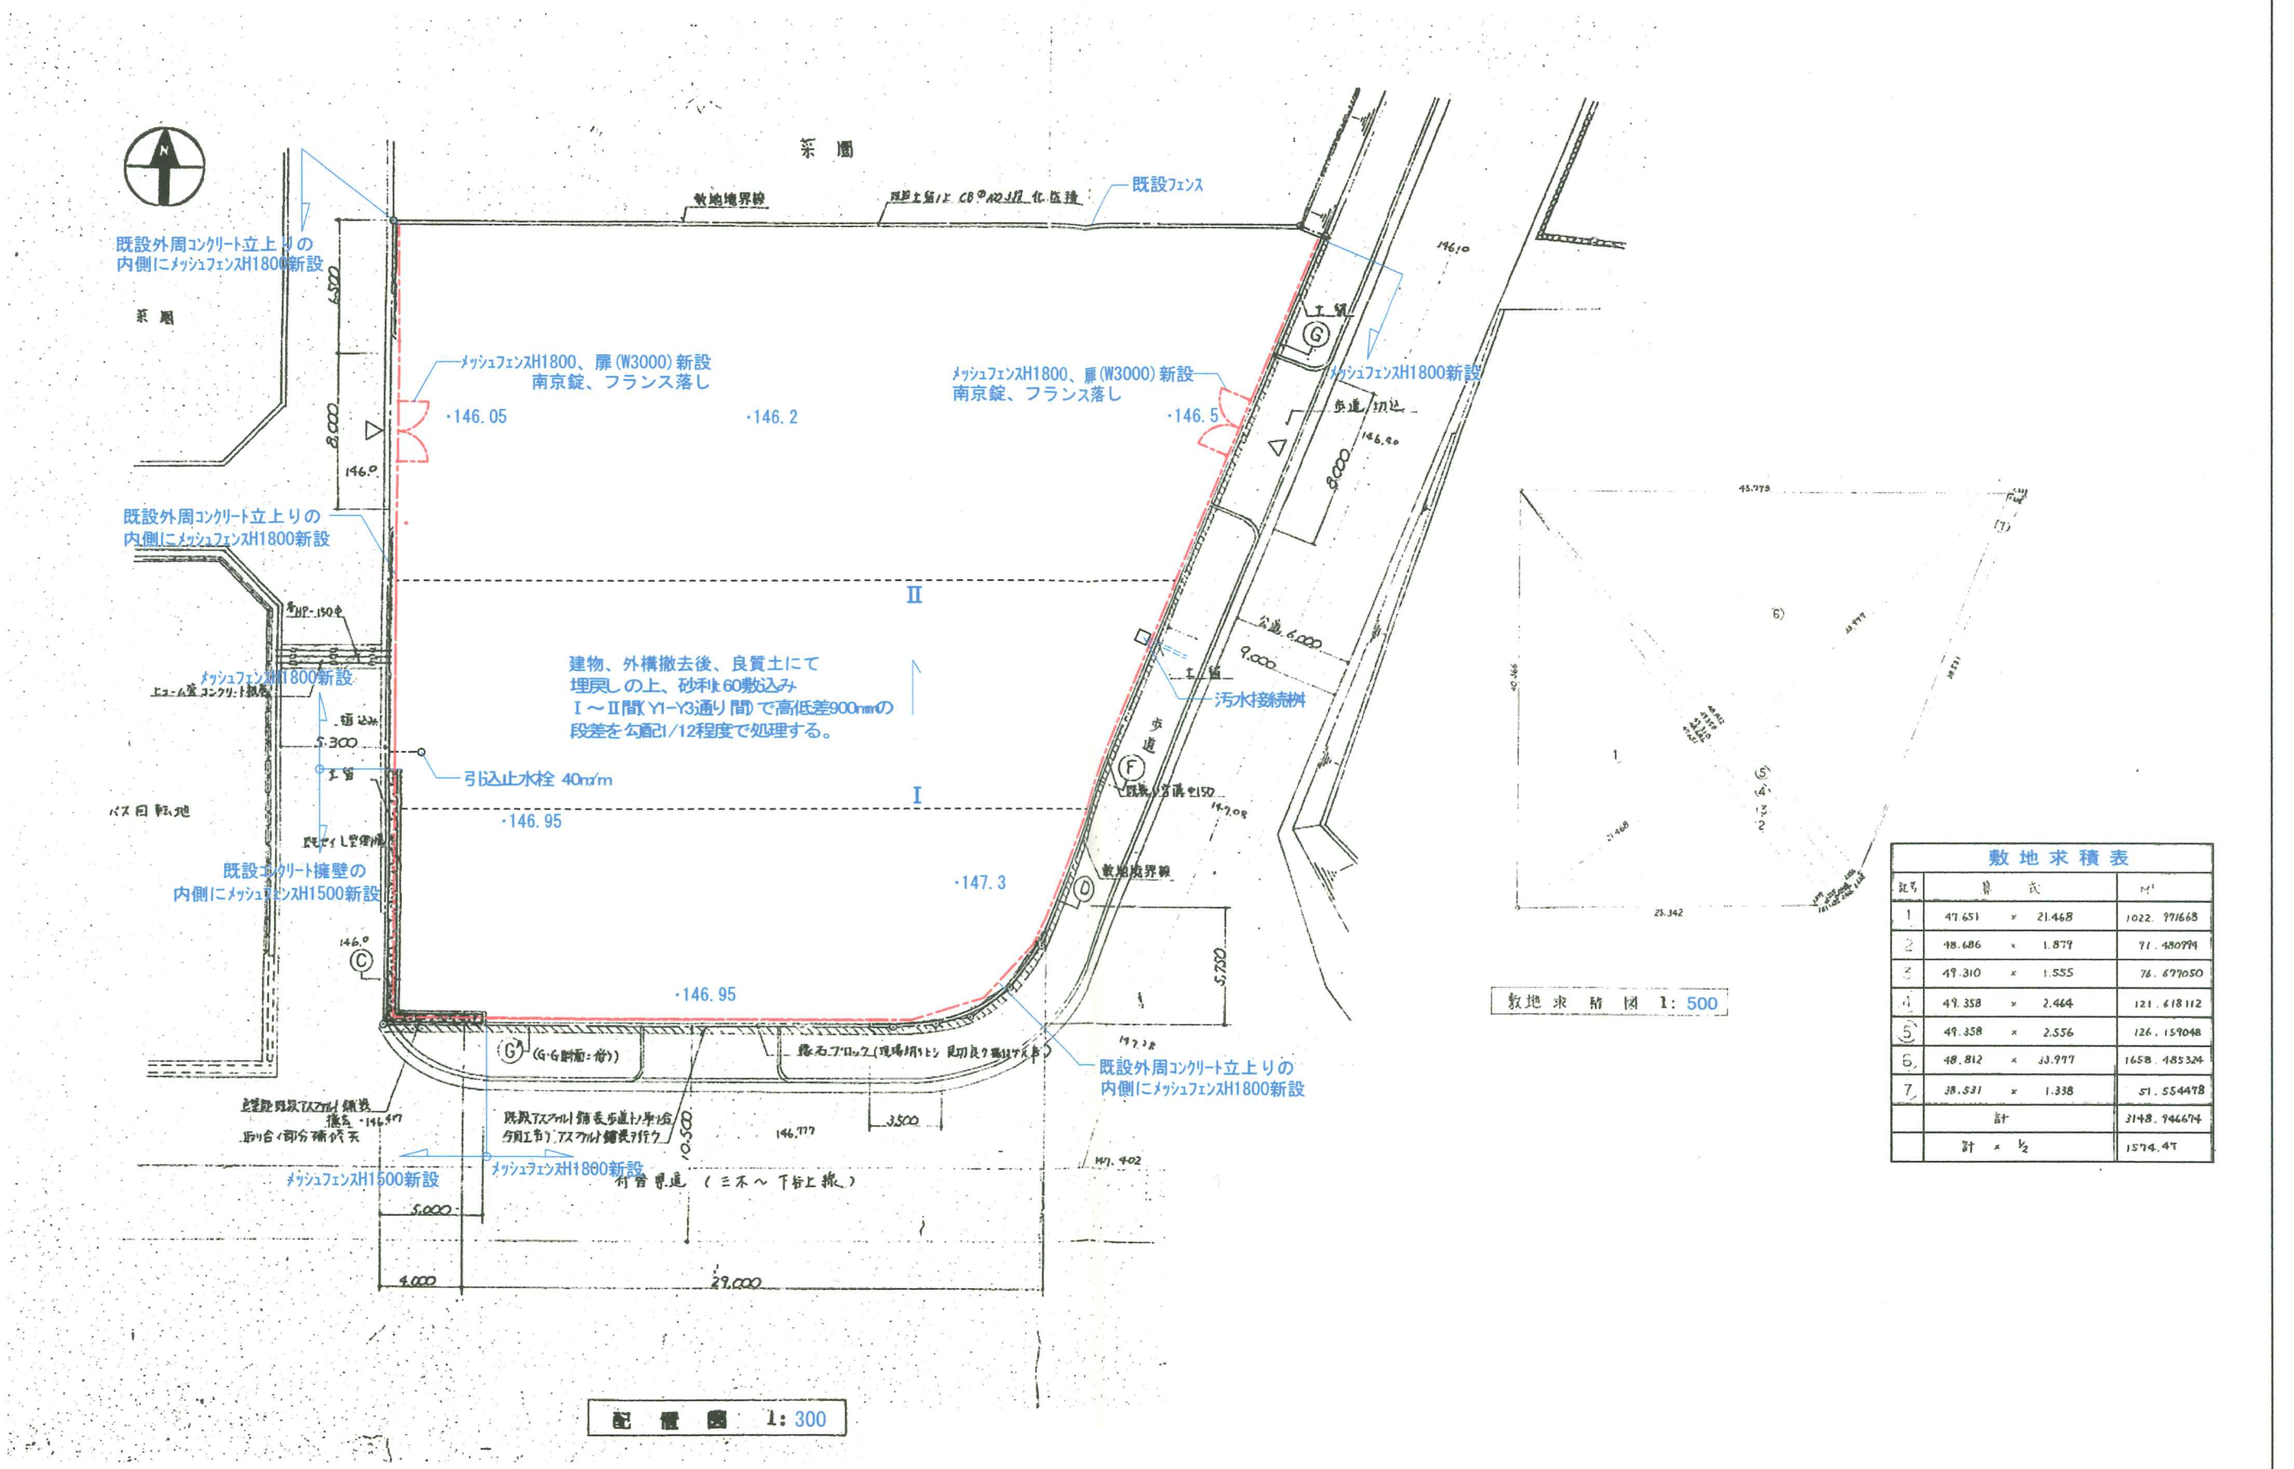

配 置 図 1:300

敷地求積図 1:500

敷地求積表

記号	算式			㎡
1	47.651	×	21.468	1022.971668
2	48.686	×	1.879	91.480994
3	49.310	×	1.555	76.677050
4	49.358	×	2.464	121.618112
5	49.358	×	2.556	126.159048
6	48.812	×	33.977	1658.485324
7	38.531	×	1.338	51.554478
	計			3148.946674
	計	×	1/2	1574.47

·146.95 整地後のレベルを示す
GL=146.95

神戸市建築住宅局建築課	図面番号	A－05
令和3年度 (旧)神戸市立自然休養村管理センター解体撤去工事		
図面リスト 外構図	縮尺 1/300 1/500	施設番号 A－4943

1 2 3 4 5 2.5cm A3図版