現況平面図 S=1:250

北区八多町中字上ヨサ田1278番

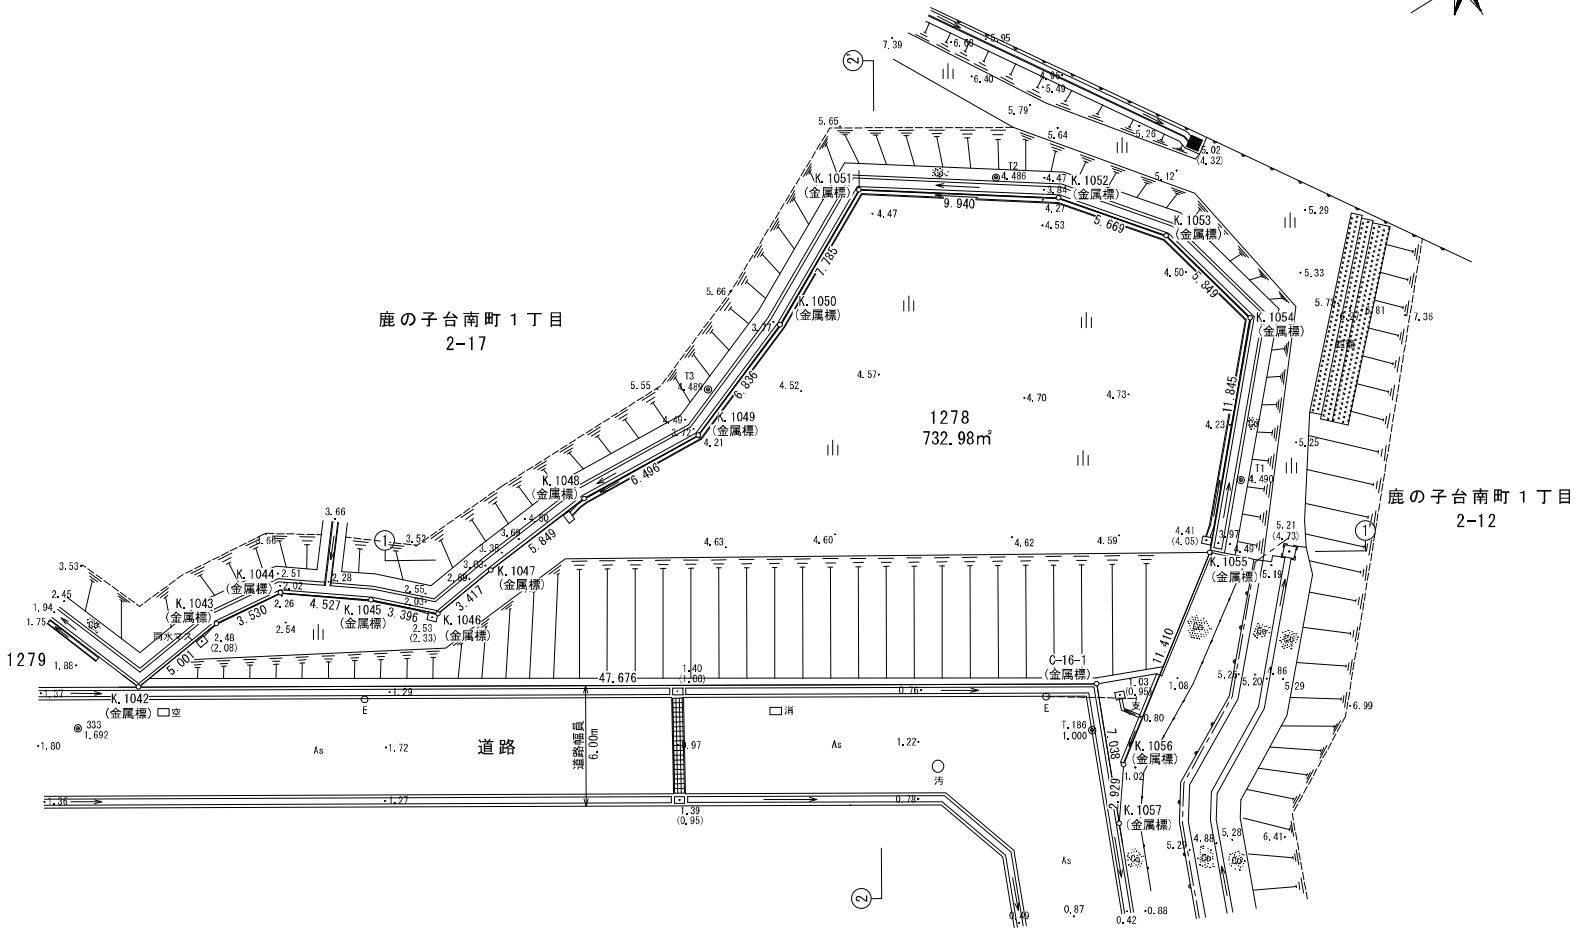

※高さの基準は、T.186をH=1.000(任意)とする。

作成年月日	平 成 28 年 6 月 16 日
作成者	